

Martial CLARET

GÉOMÈTRE-EXPERT
CONSEILLER VALORISER GARANTIR

GEOMETRE-EXPERT FONCIER
BUREAU D'ETUDE VRD
CONCEPTEUR DU PROJET

5, Avenue Julien Cazelles
83300 DRAGUIGNAN
T. 04.94.68.18.12
m.claret.draguignan@geometre-expert.fr


SARL GEOTOP
336 route de Draguignan
83690 SALERNES
T. 04.98.10.12.12
contact@geotop-salernes.fr

COMMUNE DES ARCS s/ ARGENS (83)	Date : Nov 2022
Section D n°180/181/182	Indice A
Place de l'Horloge	Echelle
COPROPRIETE D n°180	1/75
Niveau R+1	2022-145
	2022.145.dwg

Envoyé en préfecture le 17/11/2023
Reçu en préfecture le 17/11/2023
Publié le 17/11/2023
ID : 083-218300044-20231113-DLH2302H1-DE




SYNOPTIQUE 1/250°

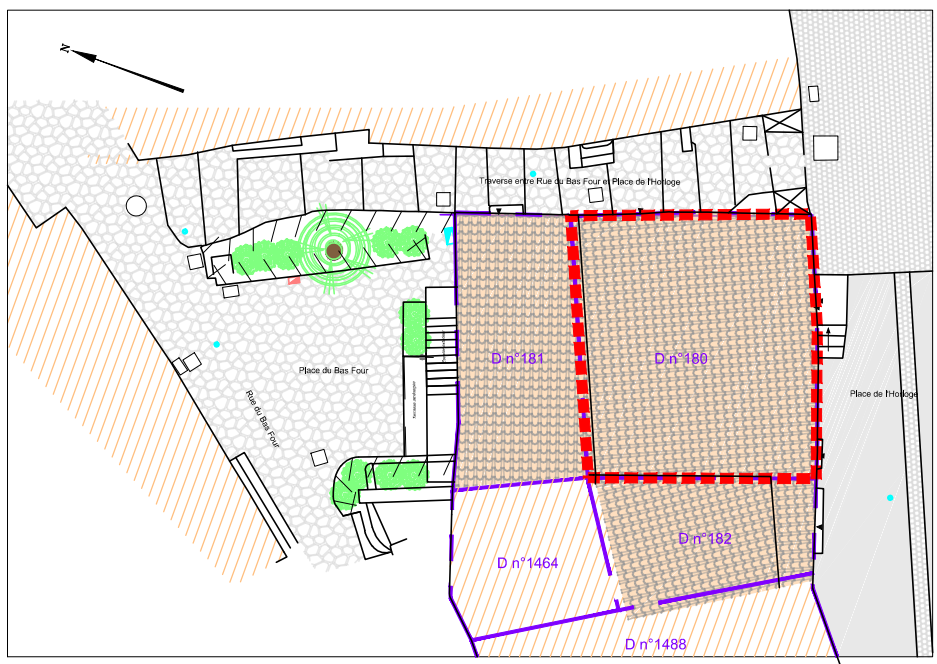

Place du Bas Four

Traverse entre Rue du Bas Four et Place de l'Horloge

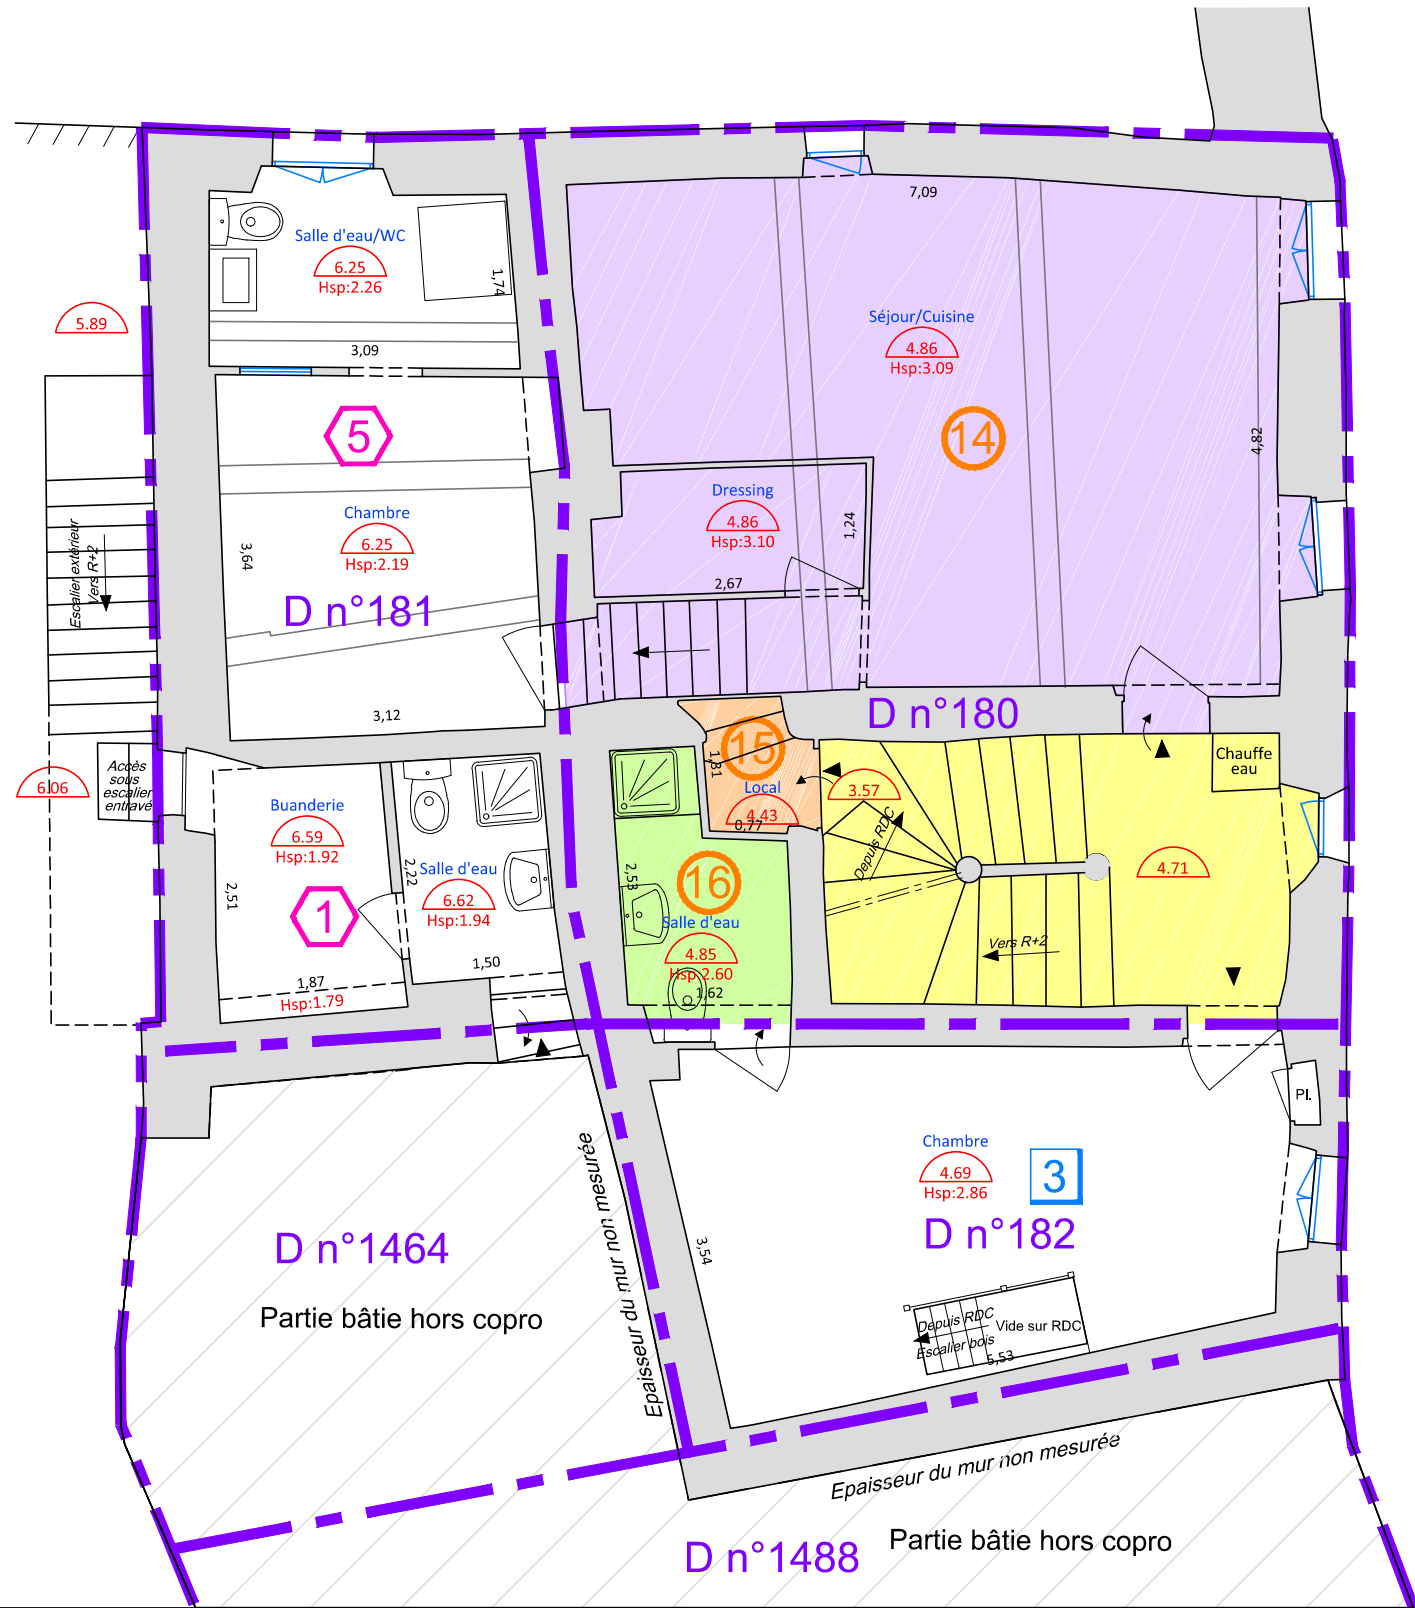

Place de l'Horloge

4.86

Niveau du sol

Hst:2.55

Hauteur sous toit

Hsp:2.55

Hauteur sous plafond

Poutre

Poutre

Marche

Marche

Sens de la montée

Sens de la montée

Accès

Accès

N° de lot EDD parcelle D 180

N° de lot EDD parcelle D 180

N° de lot EDD parcelle D 181

N° de lot EDD parcelle D 181

N° de lot EDD parcelle D 182

N° de lot EDD parcelle D 182