

Martial CLARET



**GÉOMÈTRE-EXPERT**  
CONSEILLER VALORISER GARANTIR

GEOMETRE-EXPERT FONCIER  
BUREAU D'ETUDE VRD  
CONCEPTEUR DU PROJET

5, Avenue Julien Cazelles  
83300 DRAGUIGNAN  
T. 04.94.68.18.12  
m.claret.draguignan@geometre-expert.fr

SARL GEOTOP  
336 route de Draguignan  
83690 SALERNES  
T. 04.98.10.12.12  
contact@geotop-salernes.fr

COMMUNE DES ARCS s/ ARGENS (83)

Section D n°180/181/182

Place de l'Horloge

COPROPRIETE D n°180

Niveau R+2

Date : Nov 2022

Indice A

Echelle

1/75

2022-145

2022.145.dwg

Envoyé en préfecture le 17/11/2023


Reçu en préfecture le 17/11/2023

Publié le 17/11/2023

ID : 083-218300044-20231113-DLH2302H1-DE




SYNOPTIQUE 1/250°

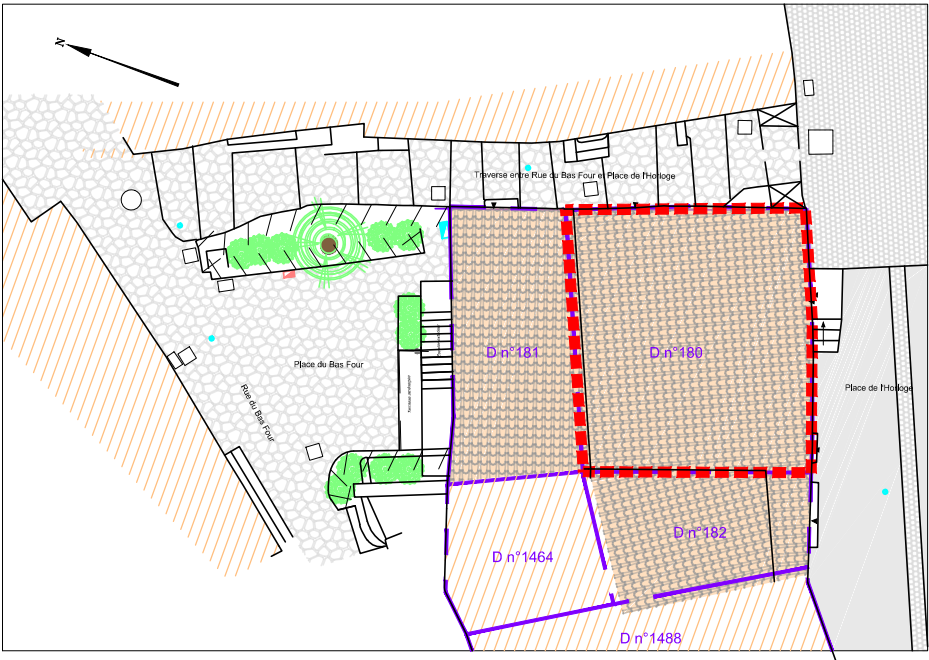

Place du Bas Four

Traverse entre Rue du Bas Four et Place de l'Horloge

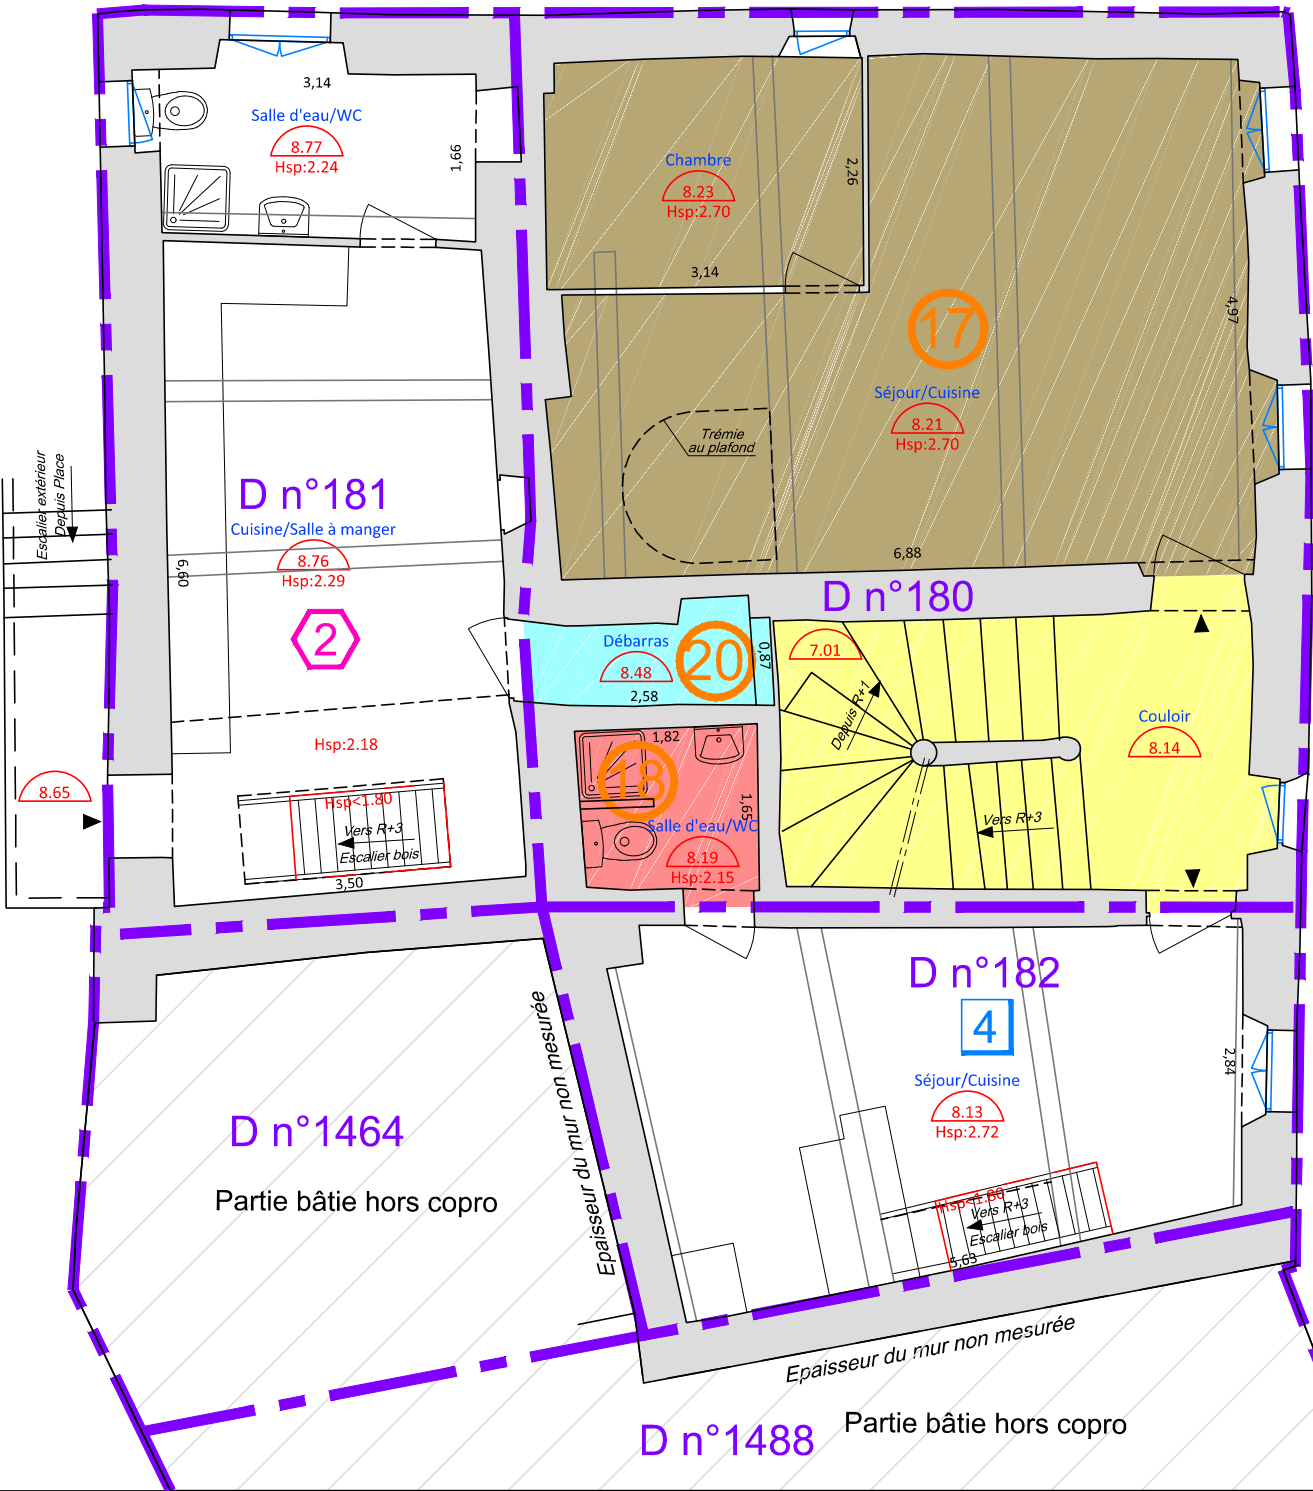

Place de l'Horloge

4.86

Niveau du sol

Hst:2.55

Hauteur sous toit

Hsp:2.55

Hauteur sous plafond

Poutre

Poutre

Marche

Marche

Sens de la montée

Sens de la montée

Accès

Accès

N° de lot EDD parcelle D 180

N° de lot EDD parcelle D 180

N° de lot EDD parcelle D 181

N° de lot EDD parcelle D 181

N° de lot EDD parcelle D 182

N° de lot EDD parcelle D 182