

Martial CLARET

GÉOMÈTRE-EXPERT
CONSEILLER VALORISER GARANTIR

GEOMETRE-EXPERT FONCIER
BUREAU D'ETUDE VRD
CONCEPTEUR DU PROJET

5, Avenue Julien Cazelles
83300 DRAGUIGNAN
T. 04.94.68.18.12
m.claret.draguignan@geometre-expert.fr

SARL GEOTOP
336 route de Draguignan
83690 SALERNES
T. 04.98.10.12.12
contact@geotop-salernes.fr

COMMUNE DES ARCS s/ ARGENS (83)

Section D n°180/181/182

Place de l'Horloge

COPROPRIETE D n°182

Niveau R+2

Date : Nov 2022

Indice A

Echelle

1/75

2022-145

2022.145.dwg


Envoyé en préfecture le 17/11/2023

Reçu en préfecture le 17/11/2023

Publié le 17/11/2023


ID : 083-218300044-20231113-DLH2302H1-DE

SYNOPTIQUE 1/250°

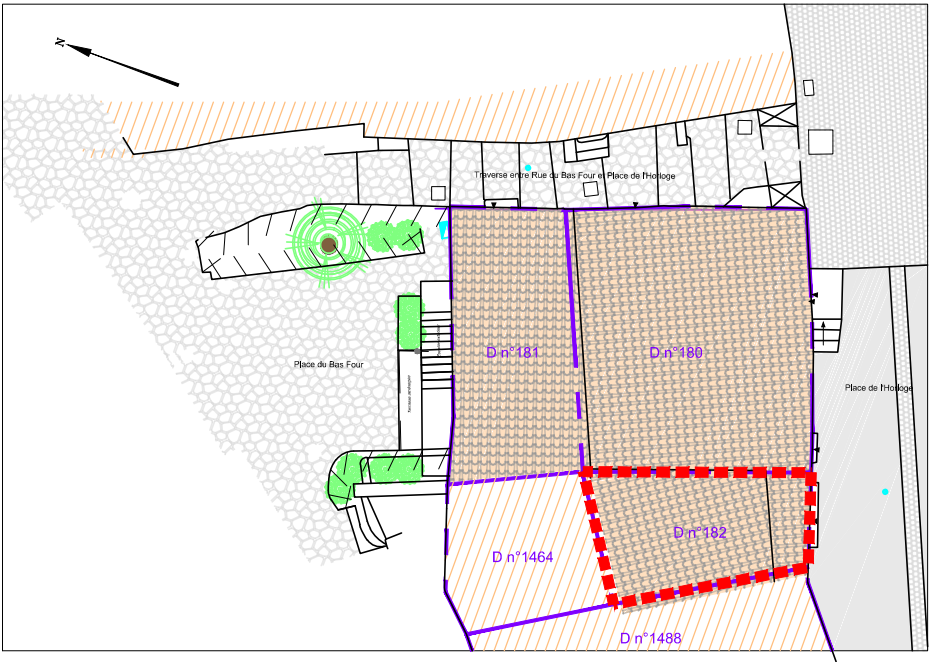

Place du Bas Four

Traverse entre Rue du Bas Four et Place de l'Horloge

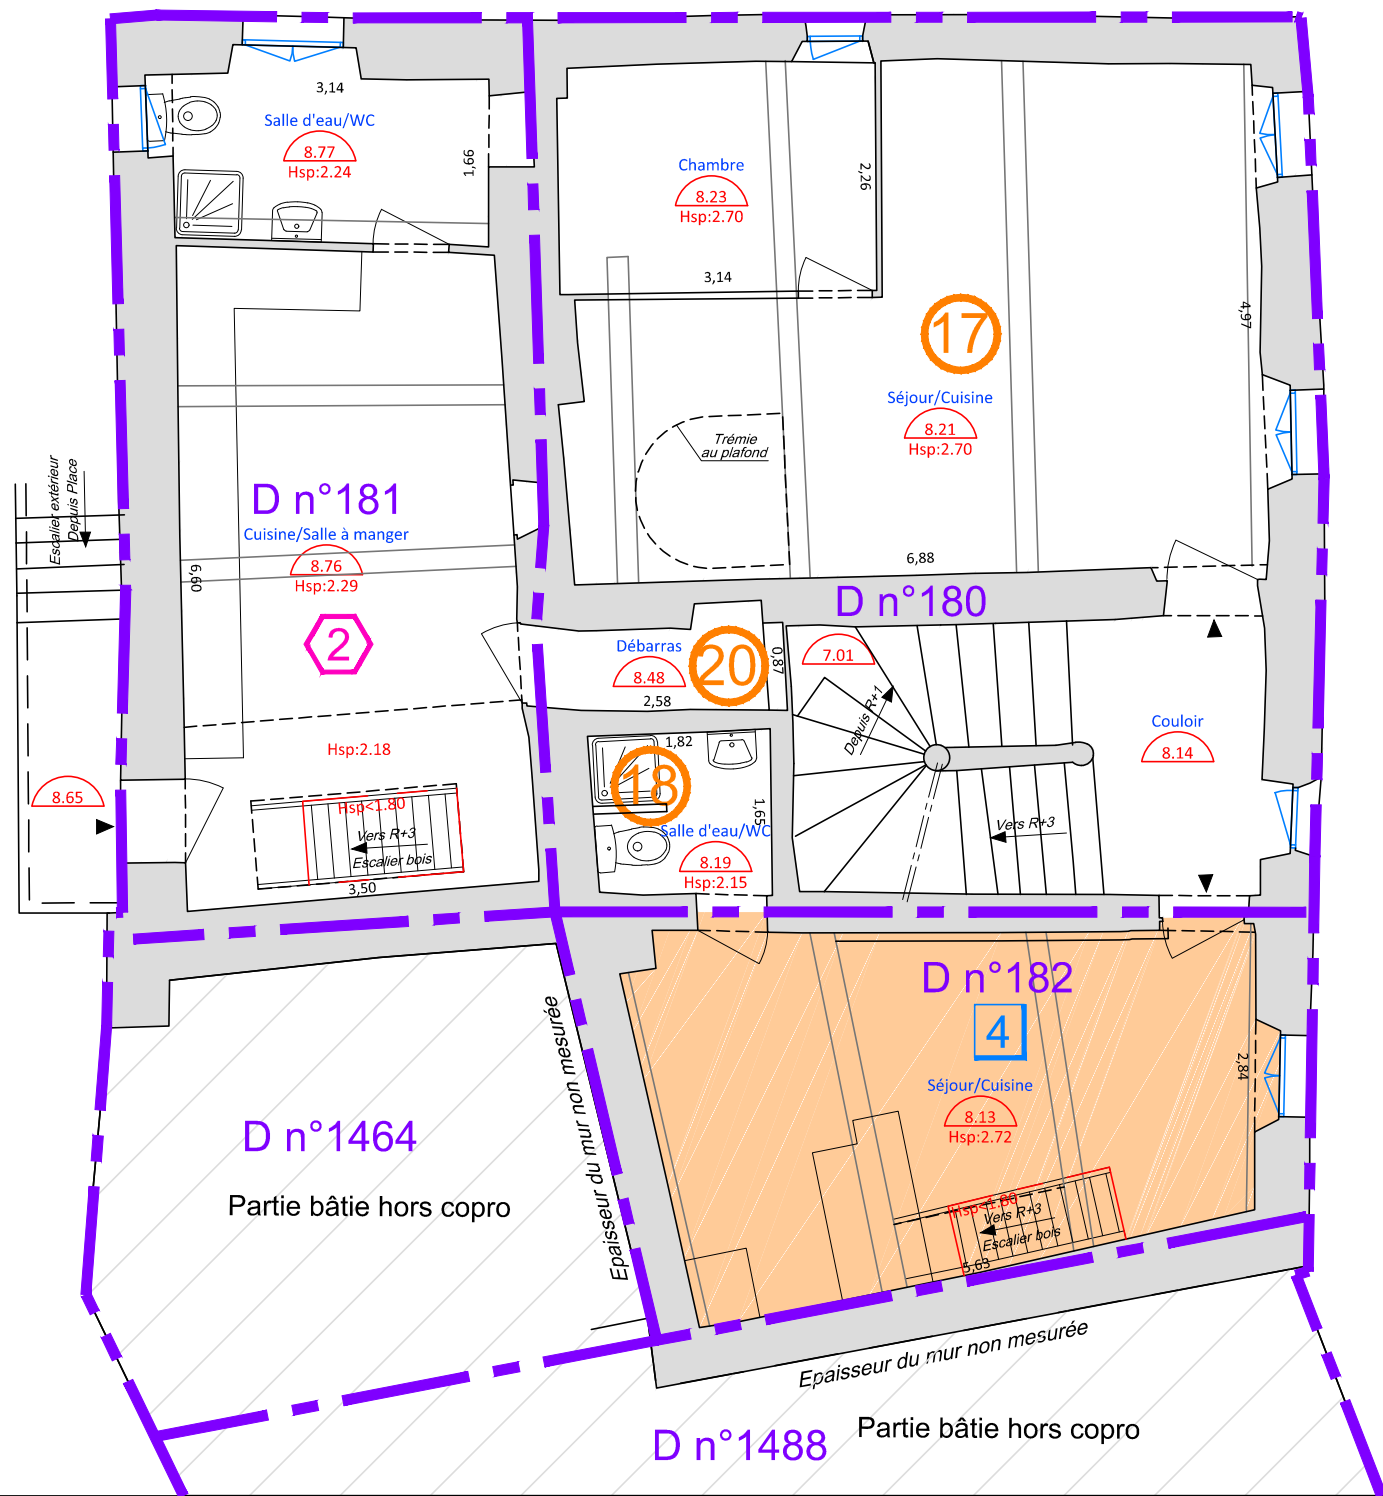

Place de l'Horloge

Niveau du sol

Hauteur sous toit

Hauteur sous plafond

Poutre

Marche

Sens de la montée

Accès

N° de lot EDD parcelle D 180

N° de lot EDD parcelle D 181

N° de lot EDD parcelle D 182