

Martial CLARET



**GÉOMÈTRE-EXPERT**  
CONSEILLER VALORISER GARANTIR


GEOMETRE-EXPERT FONCIER  
BUREAU D'ETUDE VRD  
CONCEPTEUR DU PROJET

5, Avenue Julien Cazelles  
83300 DRAGUIGNAN  
T. 04.94.68.18.12  
m.claret.draguignan@geometre-expert.fr


SARL GEOTOP  
336 route de Draguignan  
83690 SALERNES  
T. 04.98.10.12.12  
contact@geotop-salernes.fr

COMMUNE DES ARCS s/ ARGENS (83) Section D n°180/181/182 Place de l'Horloge COPROPRIETE D n°182	Date : Nov 2022
	Indice A
Niveau R+3	Echelle 1/75
	2022-145 2022.145.dwg

Envoyé en préfecture le 17/11/2023  
Reçu en préfecture le 17/11/2023  
Publié le 17/11/2023  
ID : 083-218300044-20231113-DLH2302H1-DE




SYNOPTIQUE 1/250°

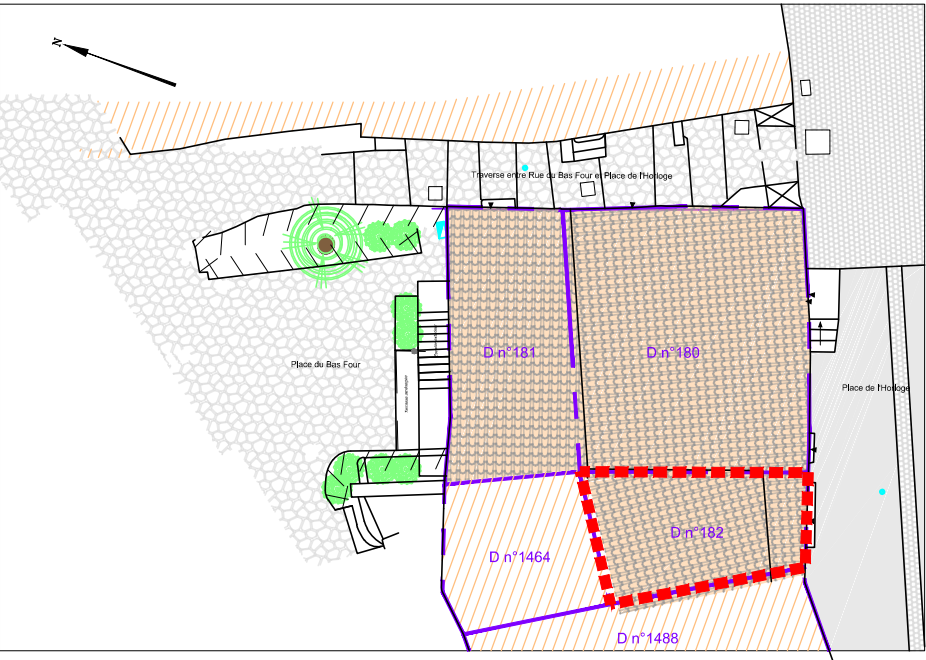


Place du Bas Four


Traverse entre Rue du Bas Four et Place de l'Horloge

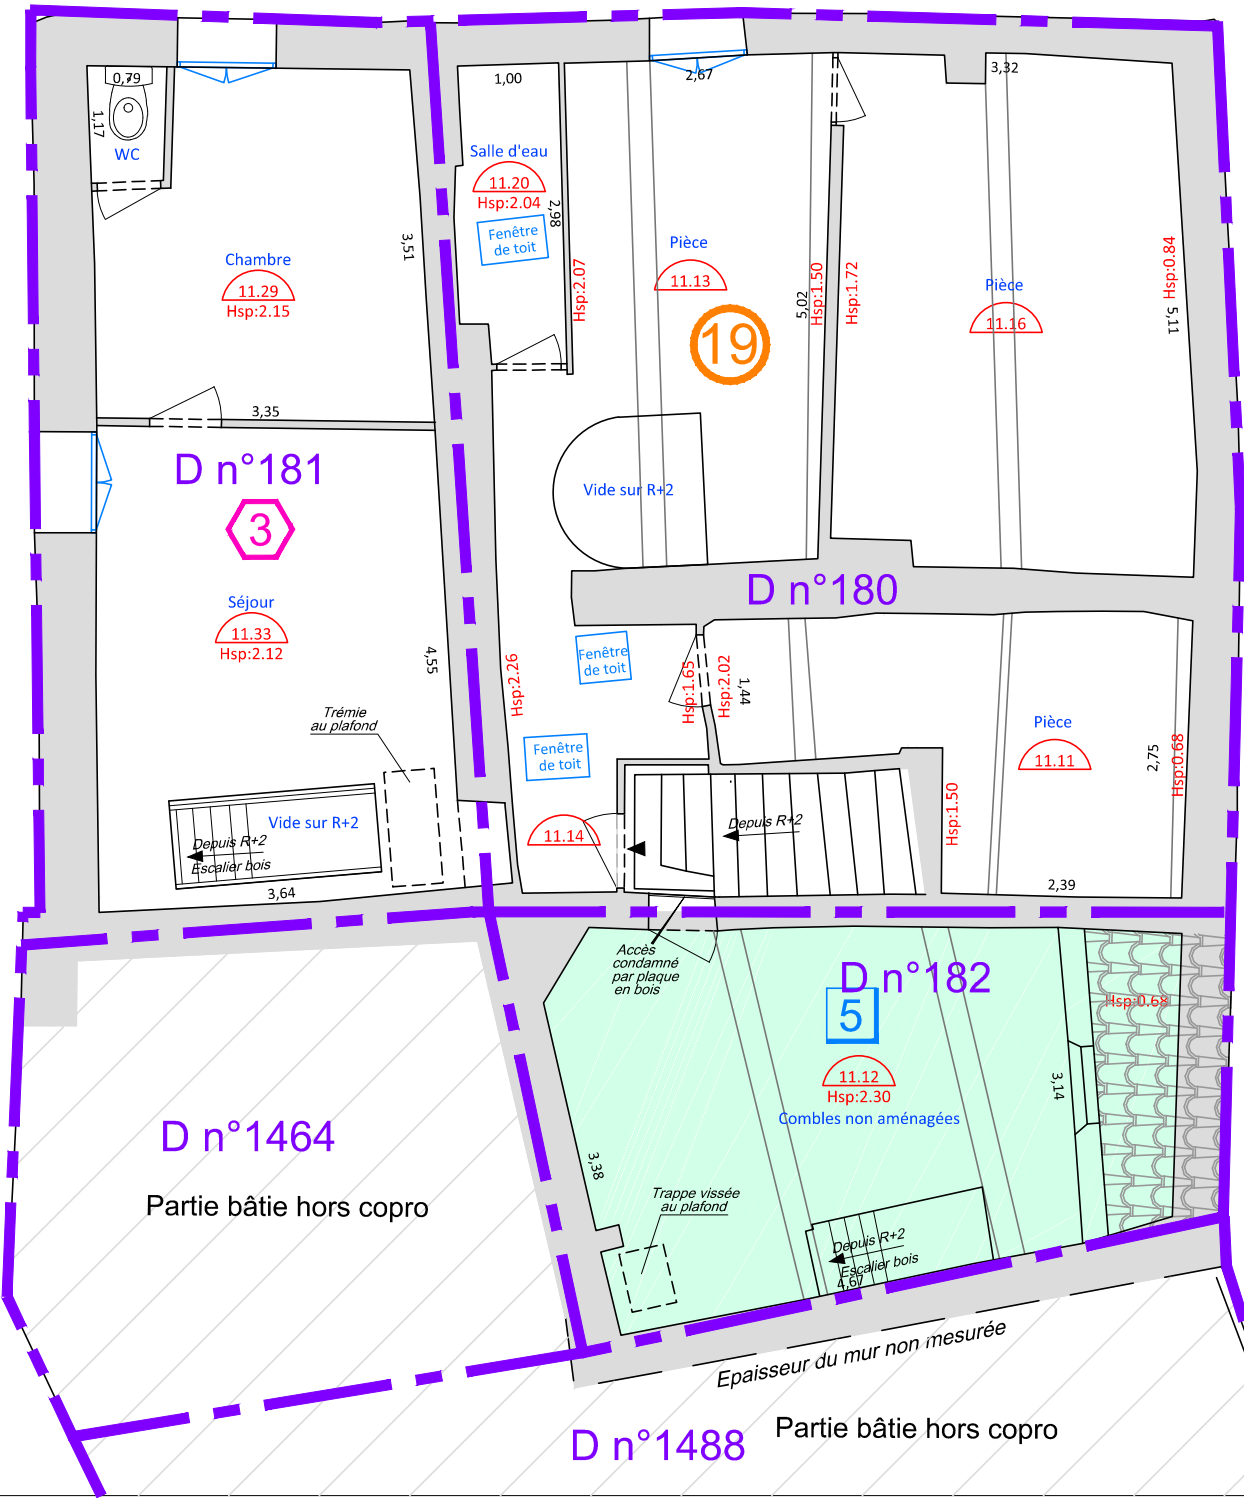


Place de l'Horloge




Niveau du sol




Hauteur sous toit




Hauteur sous plafond




Poutre




Marche




Sens de la montée




Accès



N° de lot EDD parcelle D 180



N° de lot EDD parcelle D 181



N° de lot EDD parcelle D 182

D n°1464

Partie bâtie hors copro

D n°182

Combles non aménagées

D n°1488

Partie bâtie hors copro