

Martial CLARET



GÉOMÈTRE-EXPERT
CONSEILLER VALORISER GARANTIR

GEOMETRE-EXPERT FONCIER
BUREAU D'ETUDE VRD
CONCEPTEUR DU PROJET

5, Avenue Julien Cazelles
83300 DRAGUIGNAN
T. 04.94.68.18.12
m.claret.draguignan@geometre-expert.fr

SARL GEOTOP
336 route de Draguignan
83690 SALERNES
T. 04.98.10.12.12
contact@geotop-salernes.fr

COMMUNE DES ARCS s/ ARGENS (83)

Section D n°180/181/182

Place de l'Horloge

COPROPRIETE D n°182

Niveau Rez de Chaussée

Date : Nov 2022

Indice A

Echelle

1/75

2022-145


2022.145.dwg

Envoyé en préfecture le 17/11/2023


Reçu en préfecture le 17/11/2023

Publié le 17/11/2023

ID : 083-218300044-20231113-DLH2302H1-DE




SYNOPTIQUE 1/250°

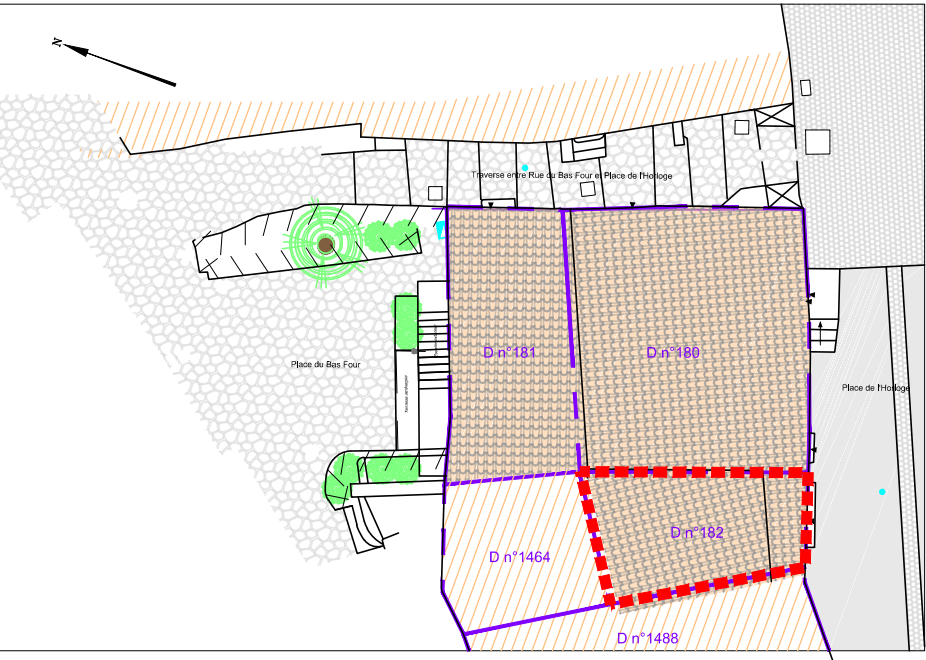

Place du Bas Four

Traverse entre Rue du Bas Four et Place de l'Horloge

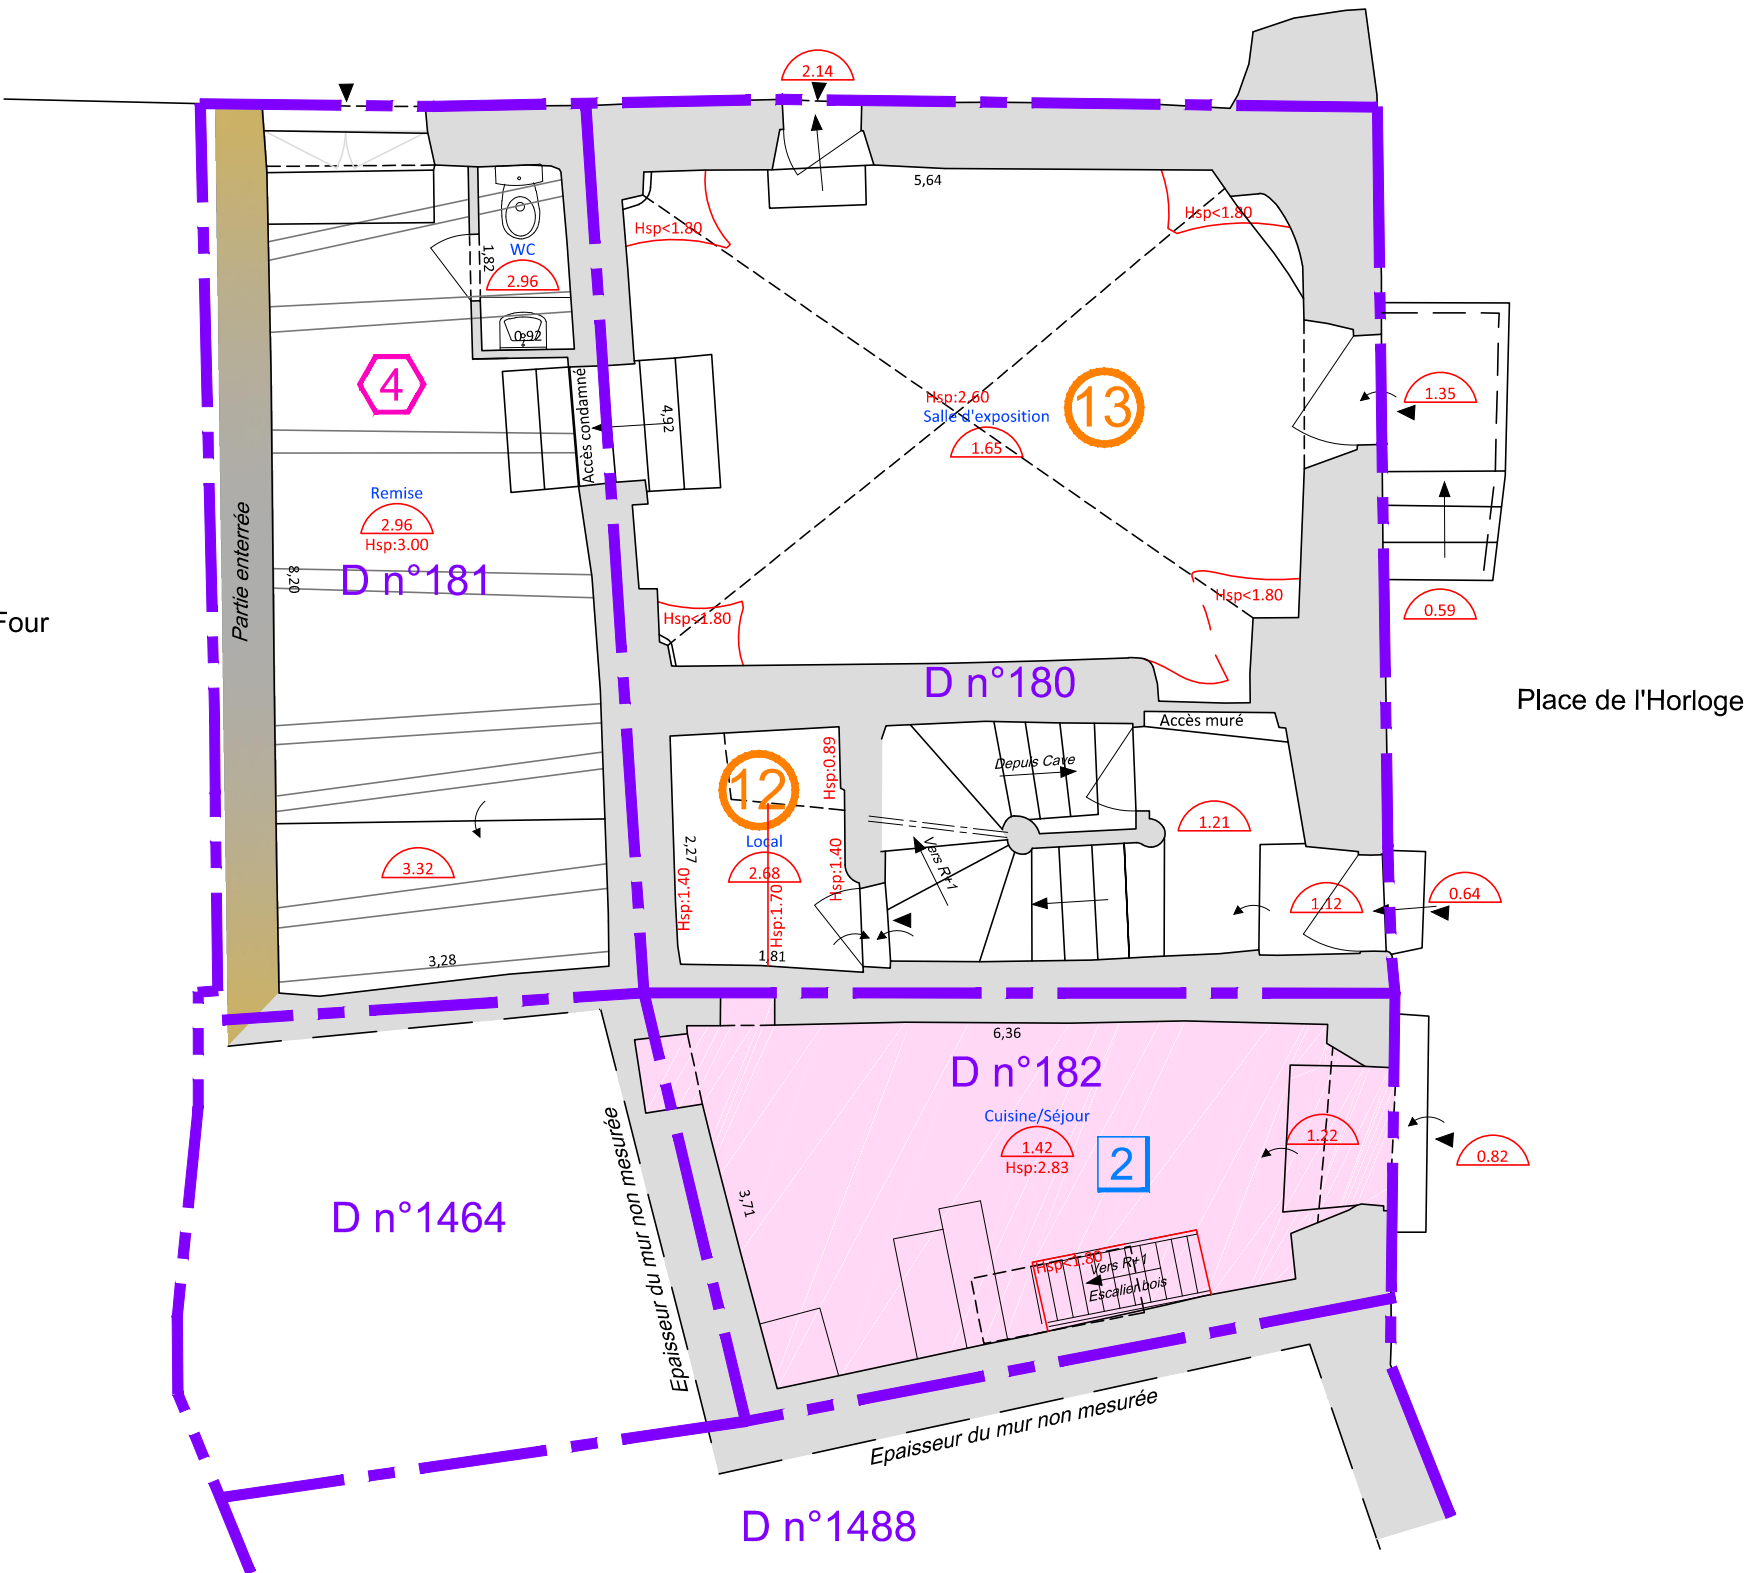

4.86

Niveau du sol

Hst:2.55

Hauteur sous toit

Hsp:2.55

Hauteur sous plafond

—

Poutre

↗

Marche

→

Sens de la montée

▲

Accès

X

N° de lot EDD parcelle D 180

X

N° de lot EDD parcelle D 181

Z

N° de lot EDD parcelle D 182