

Martial CLARET

**GÉOMÈTRE-EXPERT**  
CONSEILLER VALORISER GARANTIR

GEOMETRE-EXPERT FONCIER  
BUREAU D'ETUDE VRD  
CONCEPTEUR DU PROJET

5, Avenue Julien Cazelles  
83300 DRAGUIGNAN  
T. 04.94.68.18.12  
m.claret.draguignan@geometre-expert.fr

SARL GEOTOP  
336 route de Draguignan  
83690 SALERNES  
T. 04.98.10.12.12  
contact@geotop-salernes.fr

COMMUNE DES ARCS s/ ARGENS (83)

Section D n°180/181/182

Place de l'Horloge

COPROPRIETE D n°180

Niveau Sous sol

Date : Nov 2022

Indice A

Echelle

1/75

2022-145


2022.145.dwg

Envoyé en préfecture le 17/11/2023


Reçu en préfecture le 17/11/2023

Publié le 17/11/2023

ID : 083-218300044-20231113-DLH2302H1-DE

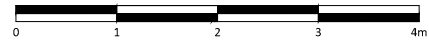

SYNOPTIQUE 1/250°

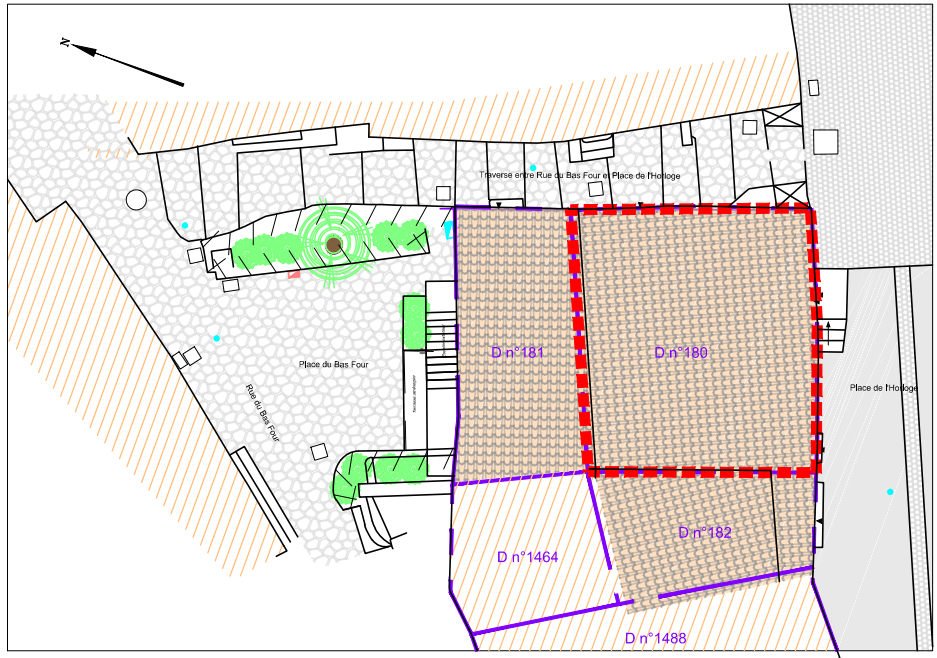

Traverse entre Rue du Bas Four et Place de l'Horloge

Place du Bas Four

Place de l'Horloge

Niveau du sol

Hauteur sous toit

Hauteur sous plafond

Poutre

Marche


Sens de la montée

Accès

N° de lot EDD parcelle D 180

N° de lot EDD parcelle D 181

N° de lot EDD parcelle D 182

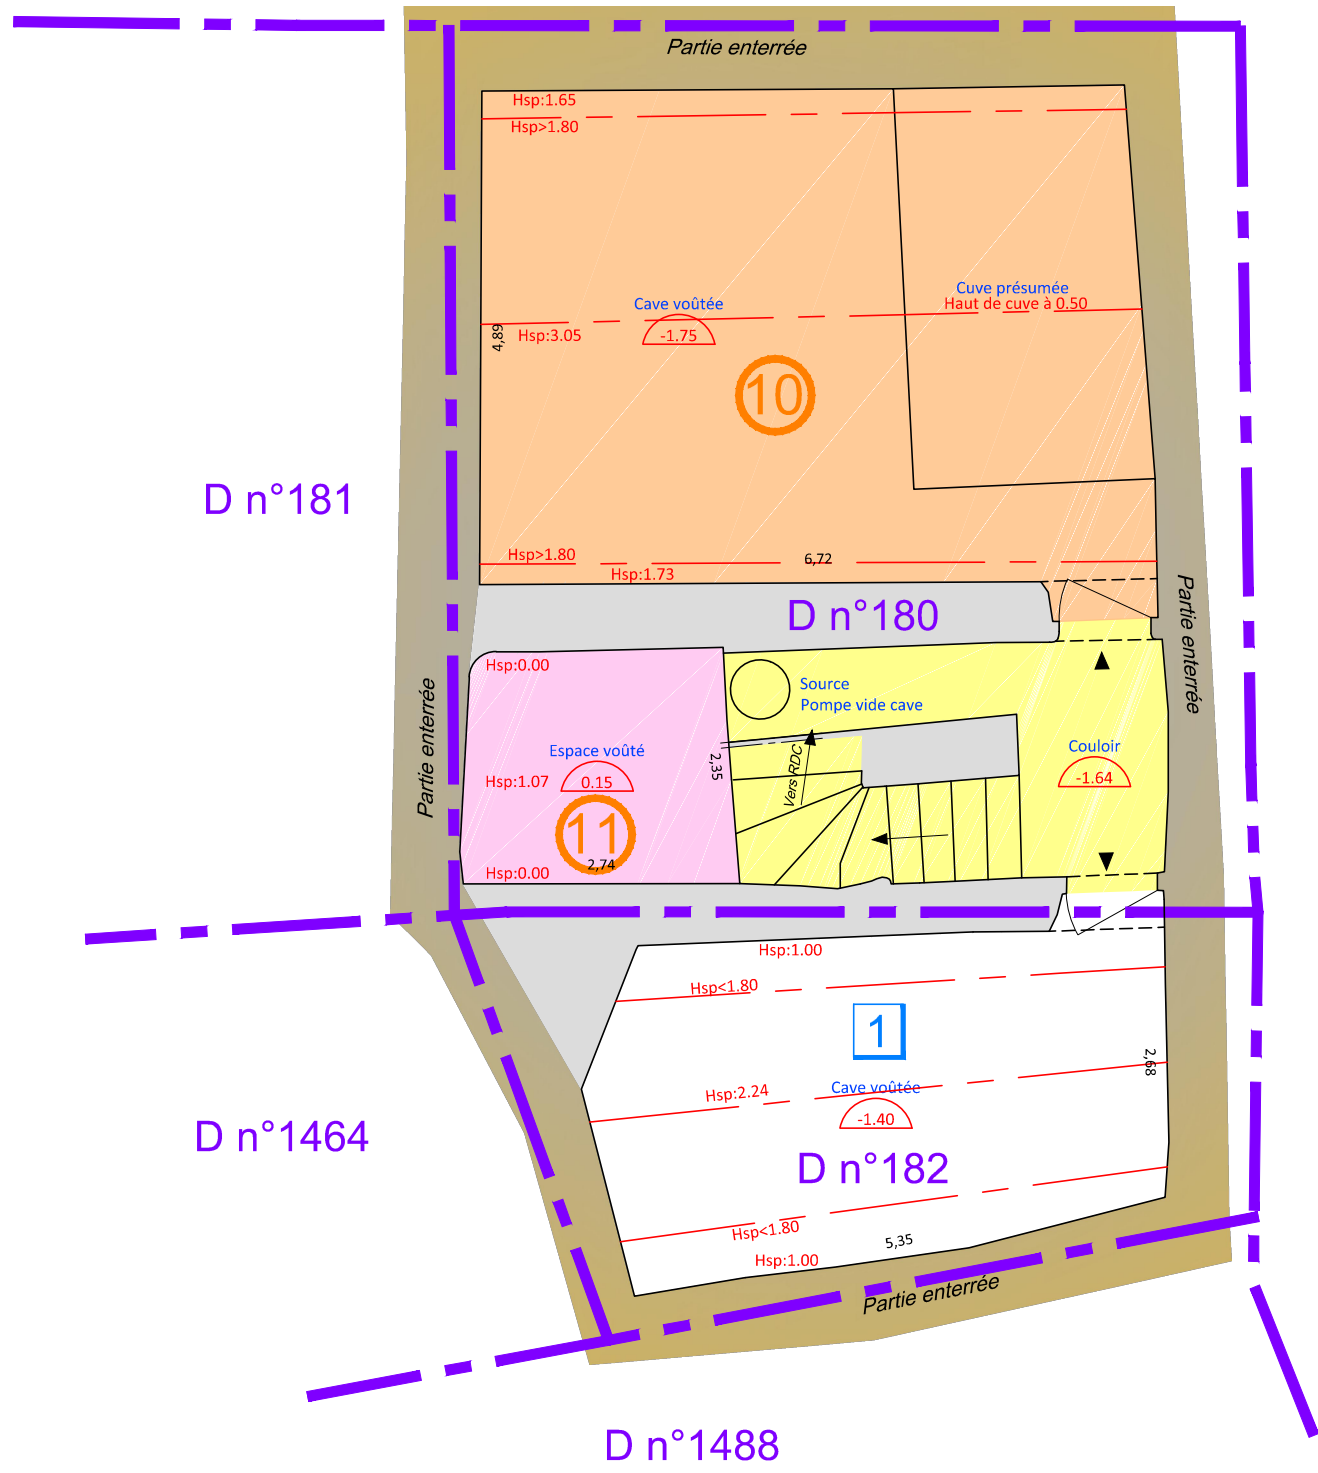

D n°181

D n°180

D n°1464

D n°182

D n°1488