


Date d'impression : 16/08/2019

DEPARTEMENT DU VAR
COMMUNE DES ARCS
Lieu-dit: "La Vieille Ville"
Place du Château
Section D n°105 et 2361

LE LOGIS DU GUETTEUR
DIVISION VOLUMETRIQUE
PLAN DES COUPES
A-B-C / D-E / F-G / H-I

Echelle : 1/100

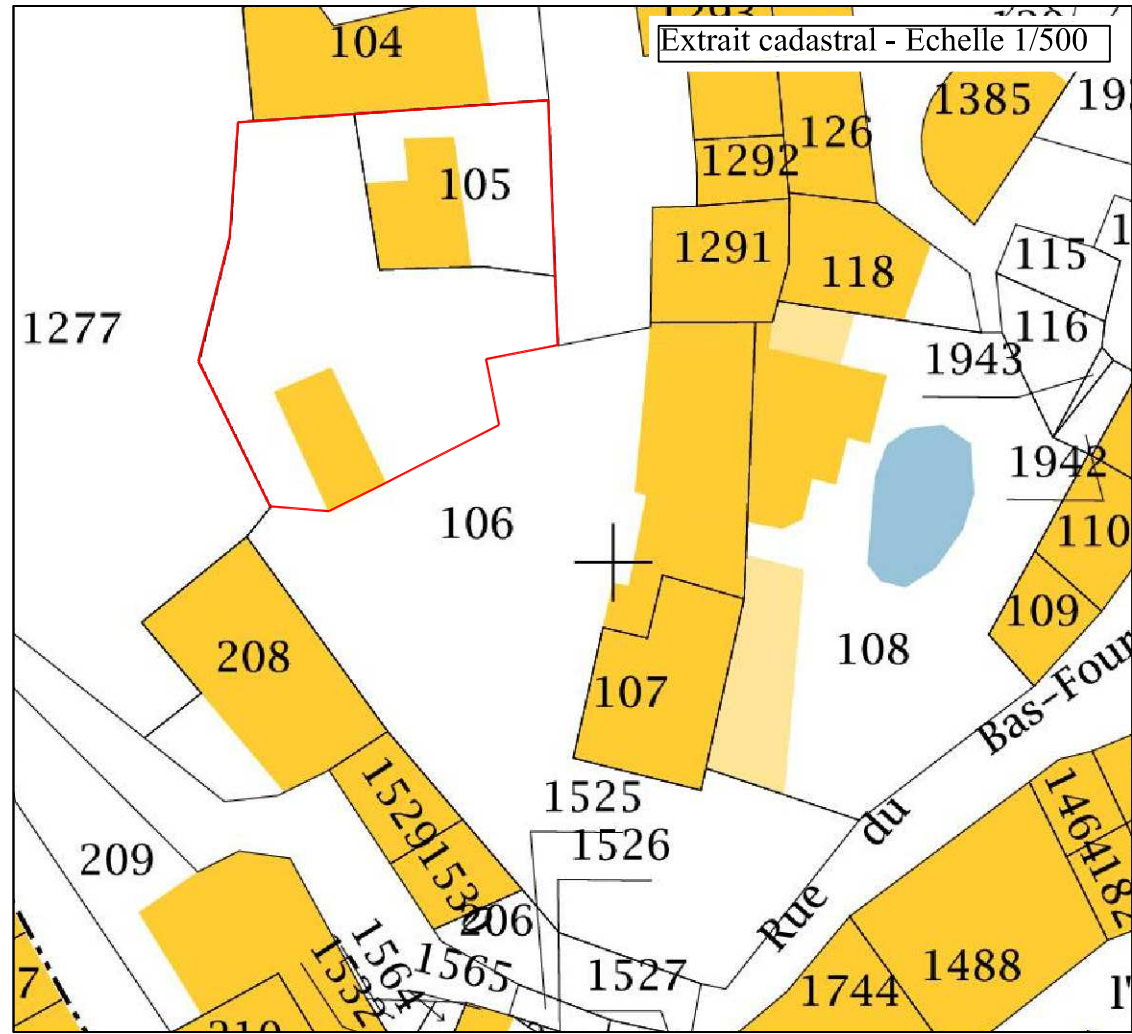


LOMBARD Evelyne Géomètre Expert Foncier d.p.l.g.
 289, Boulevard de la Libération 83490 LE MUY
 Tél: 04.94.45.94.41 Fax: 04.94.45.87.33
 Courriel: geometre.lombard@wanadoo.fr

Référence: 016 132
Le 8 Août 2019


Présent° : coupes

Fichier : f:\dessin 2016\016132\016132.dwg


COUPE A-B-C

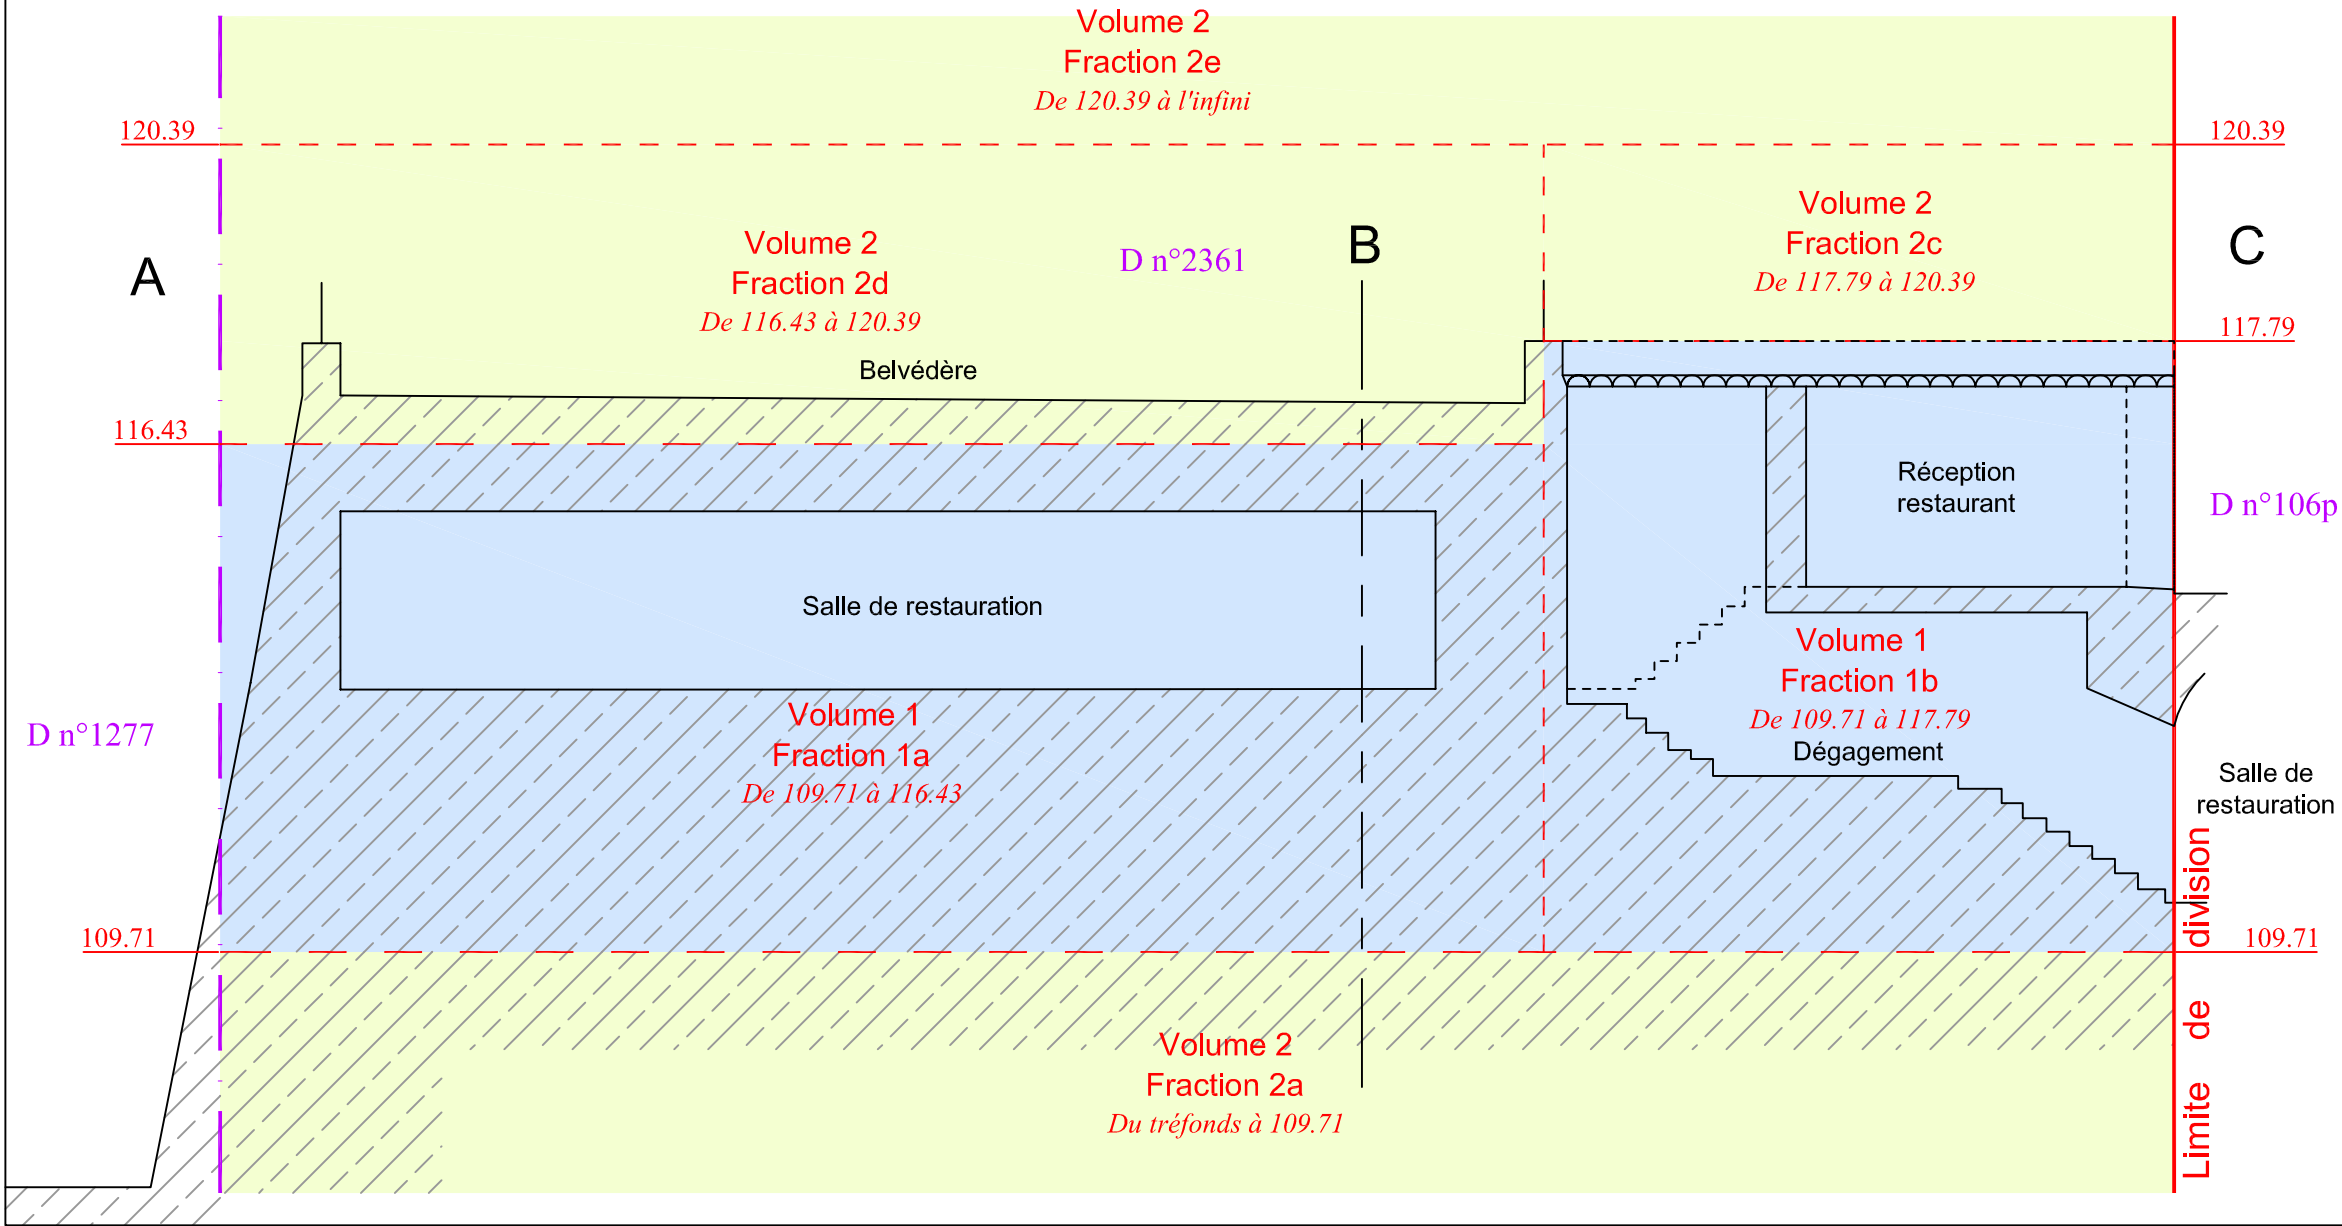


COUPE F-G

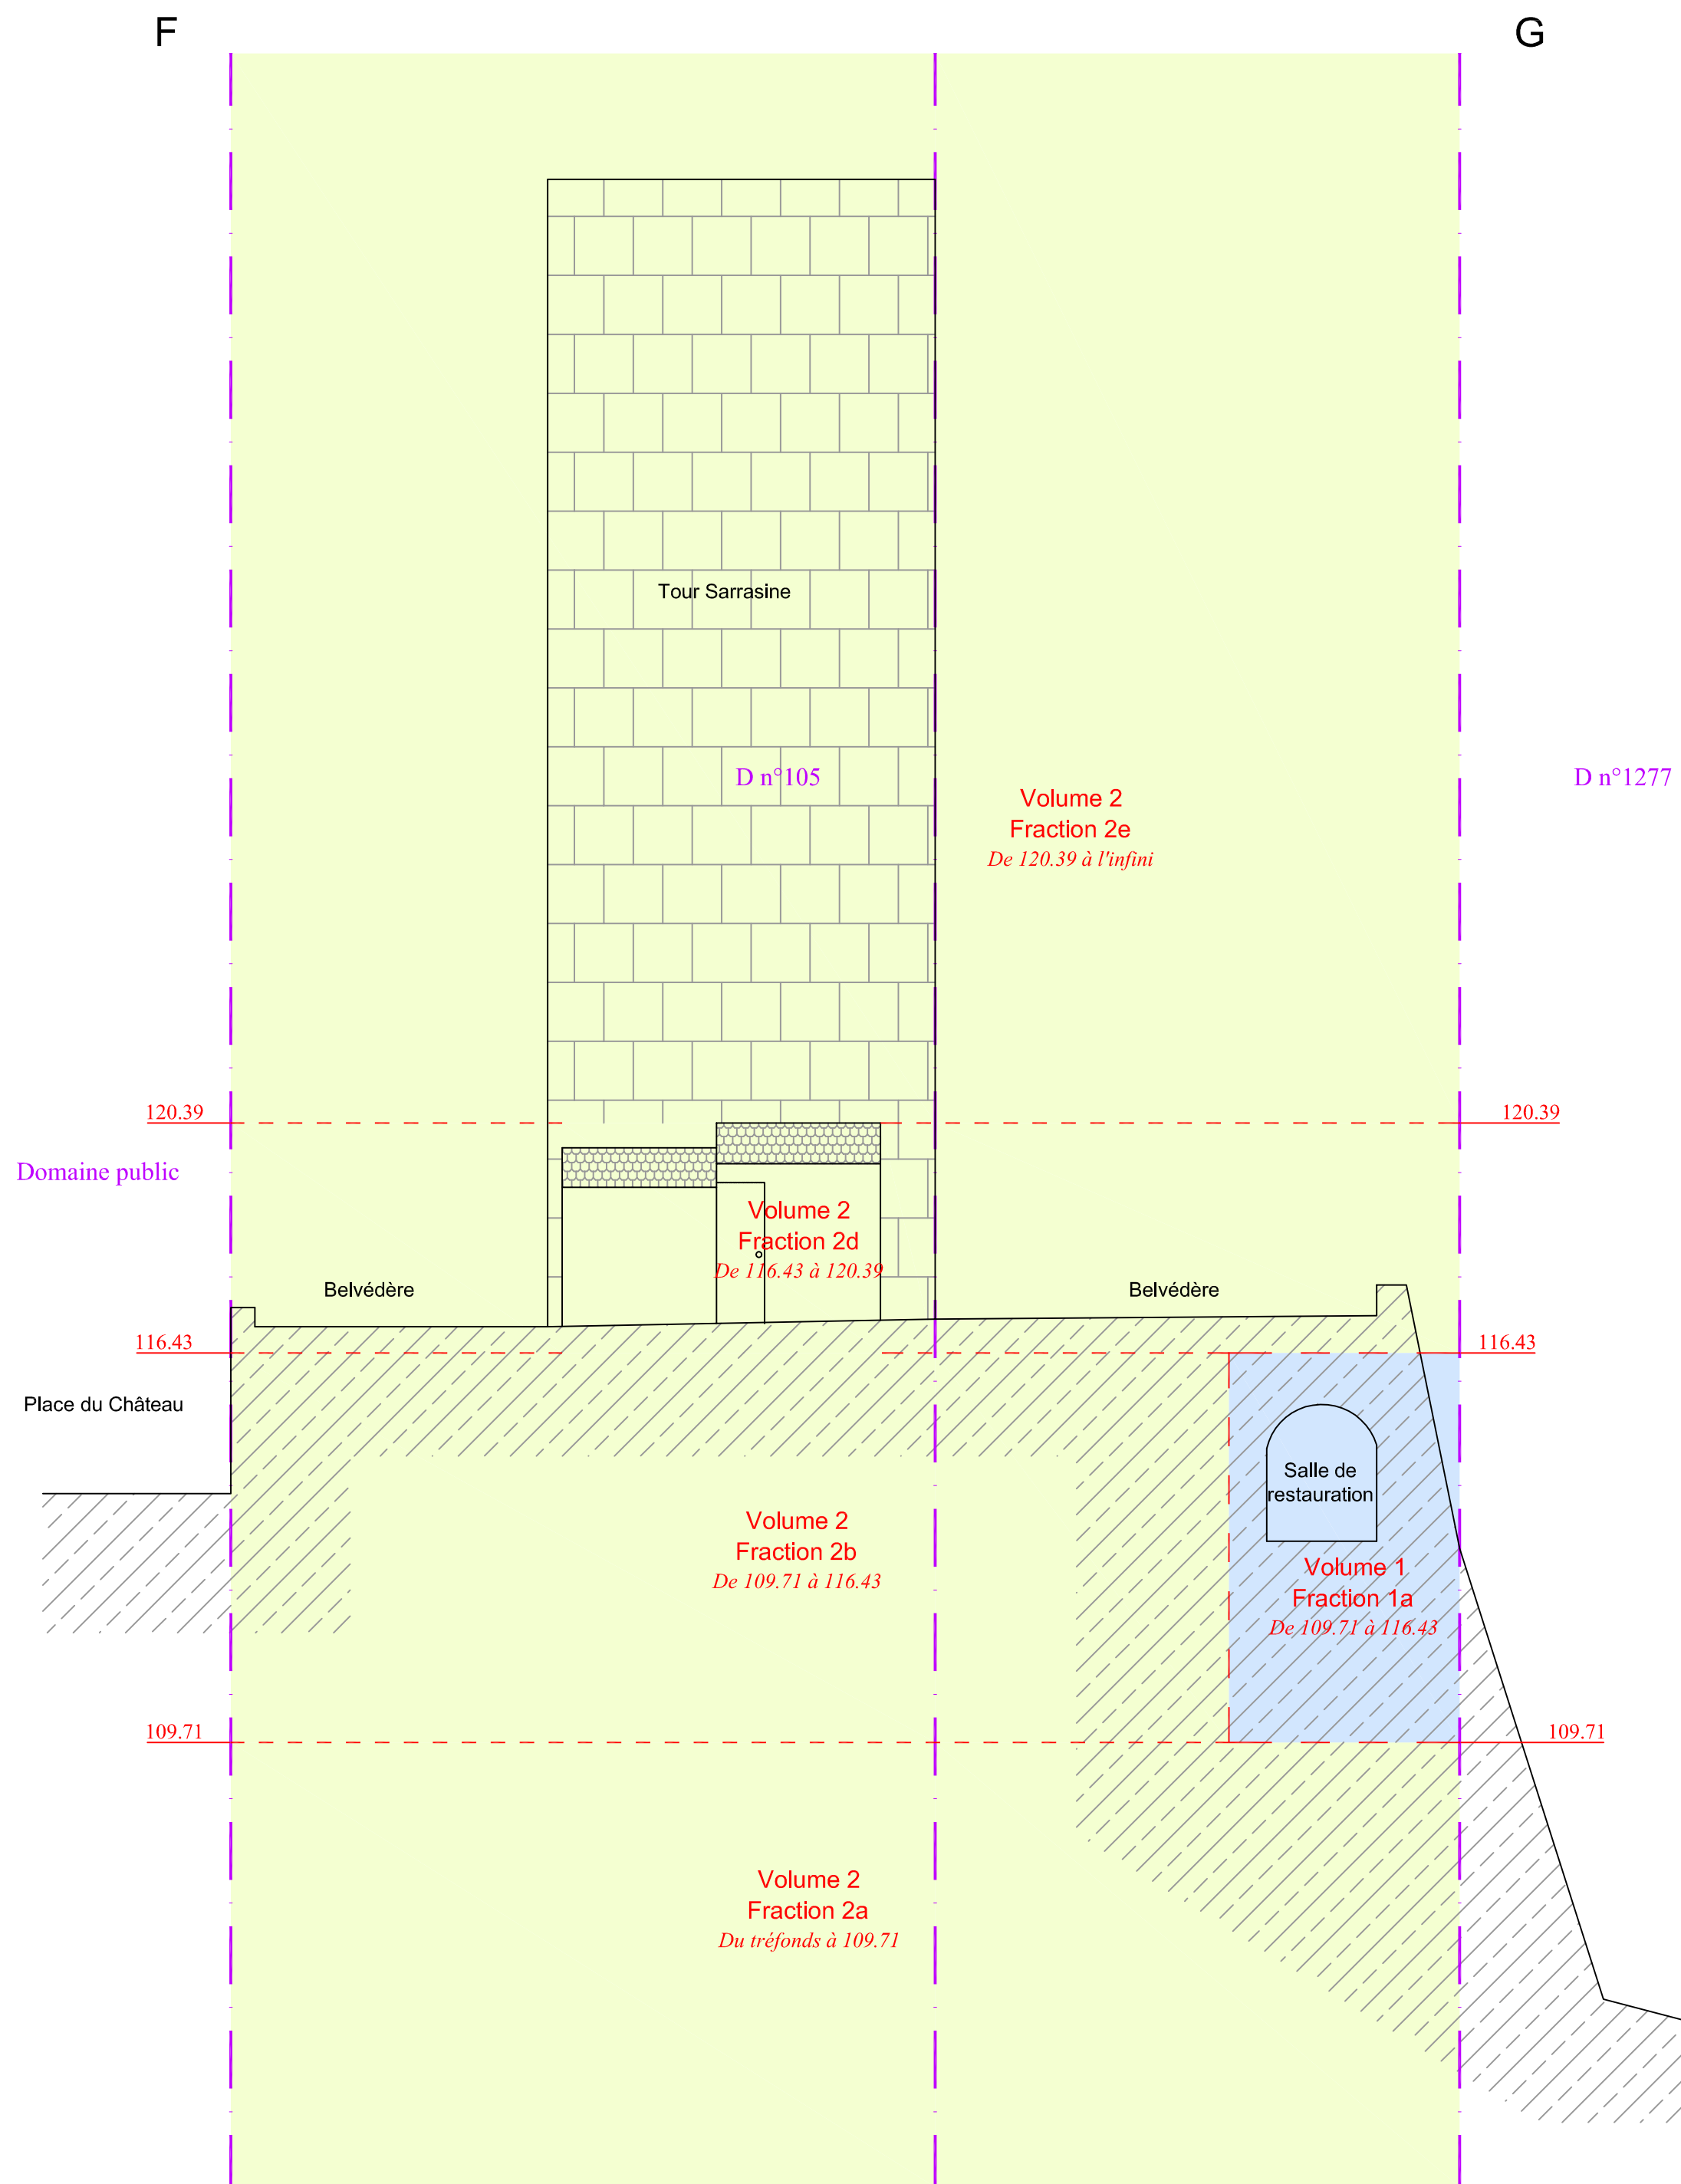

COUPE D-E

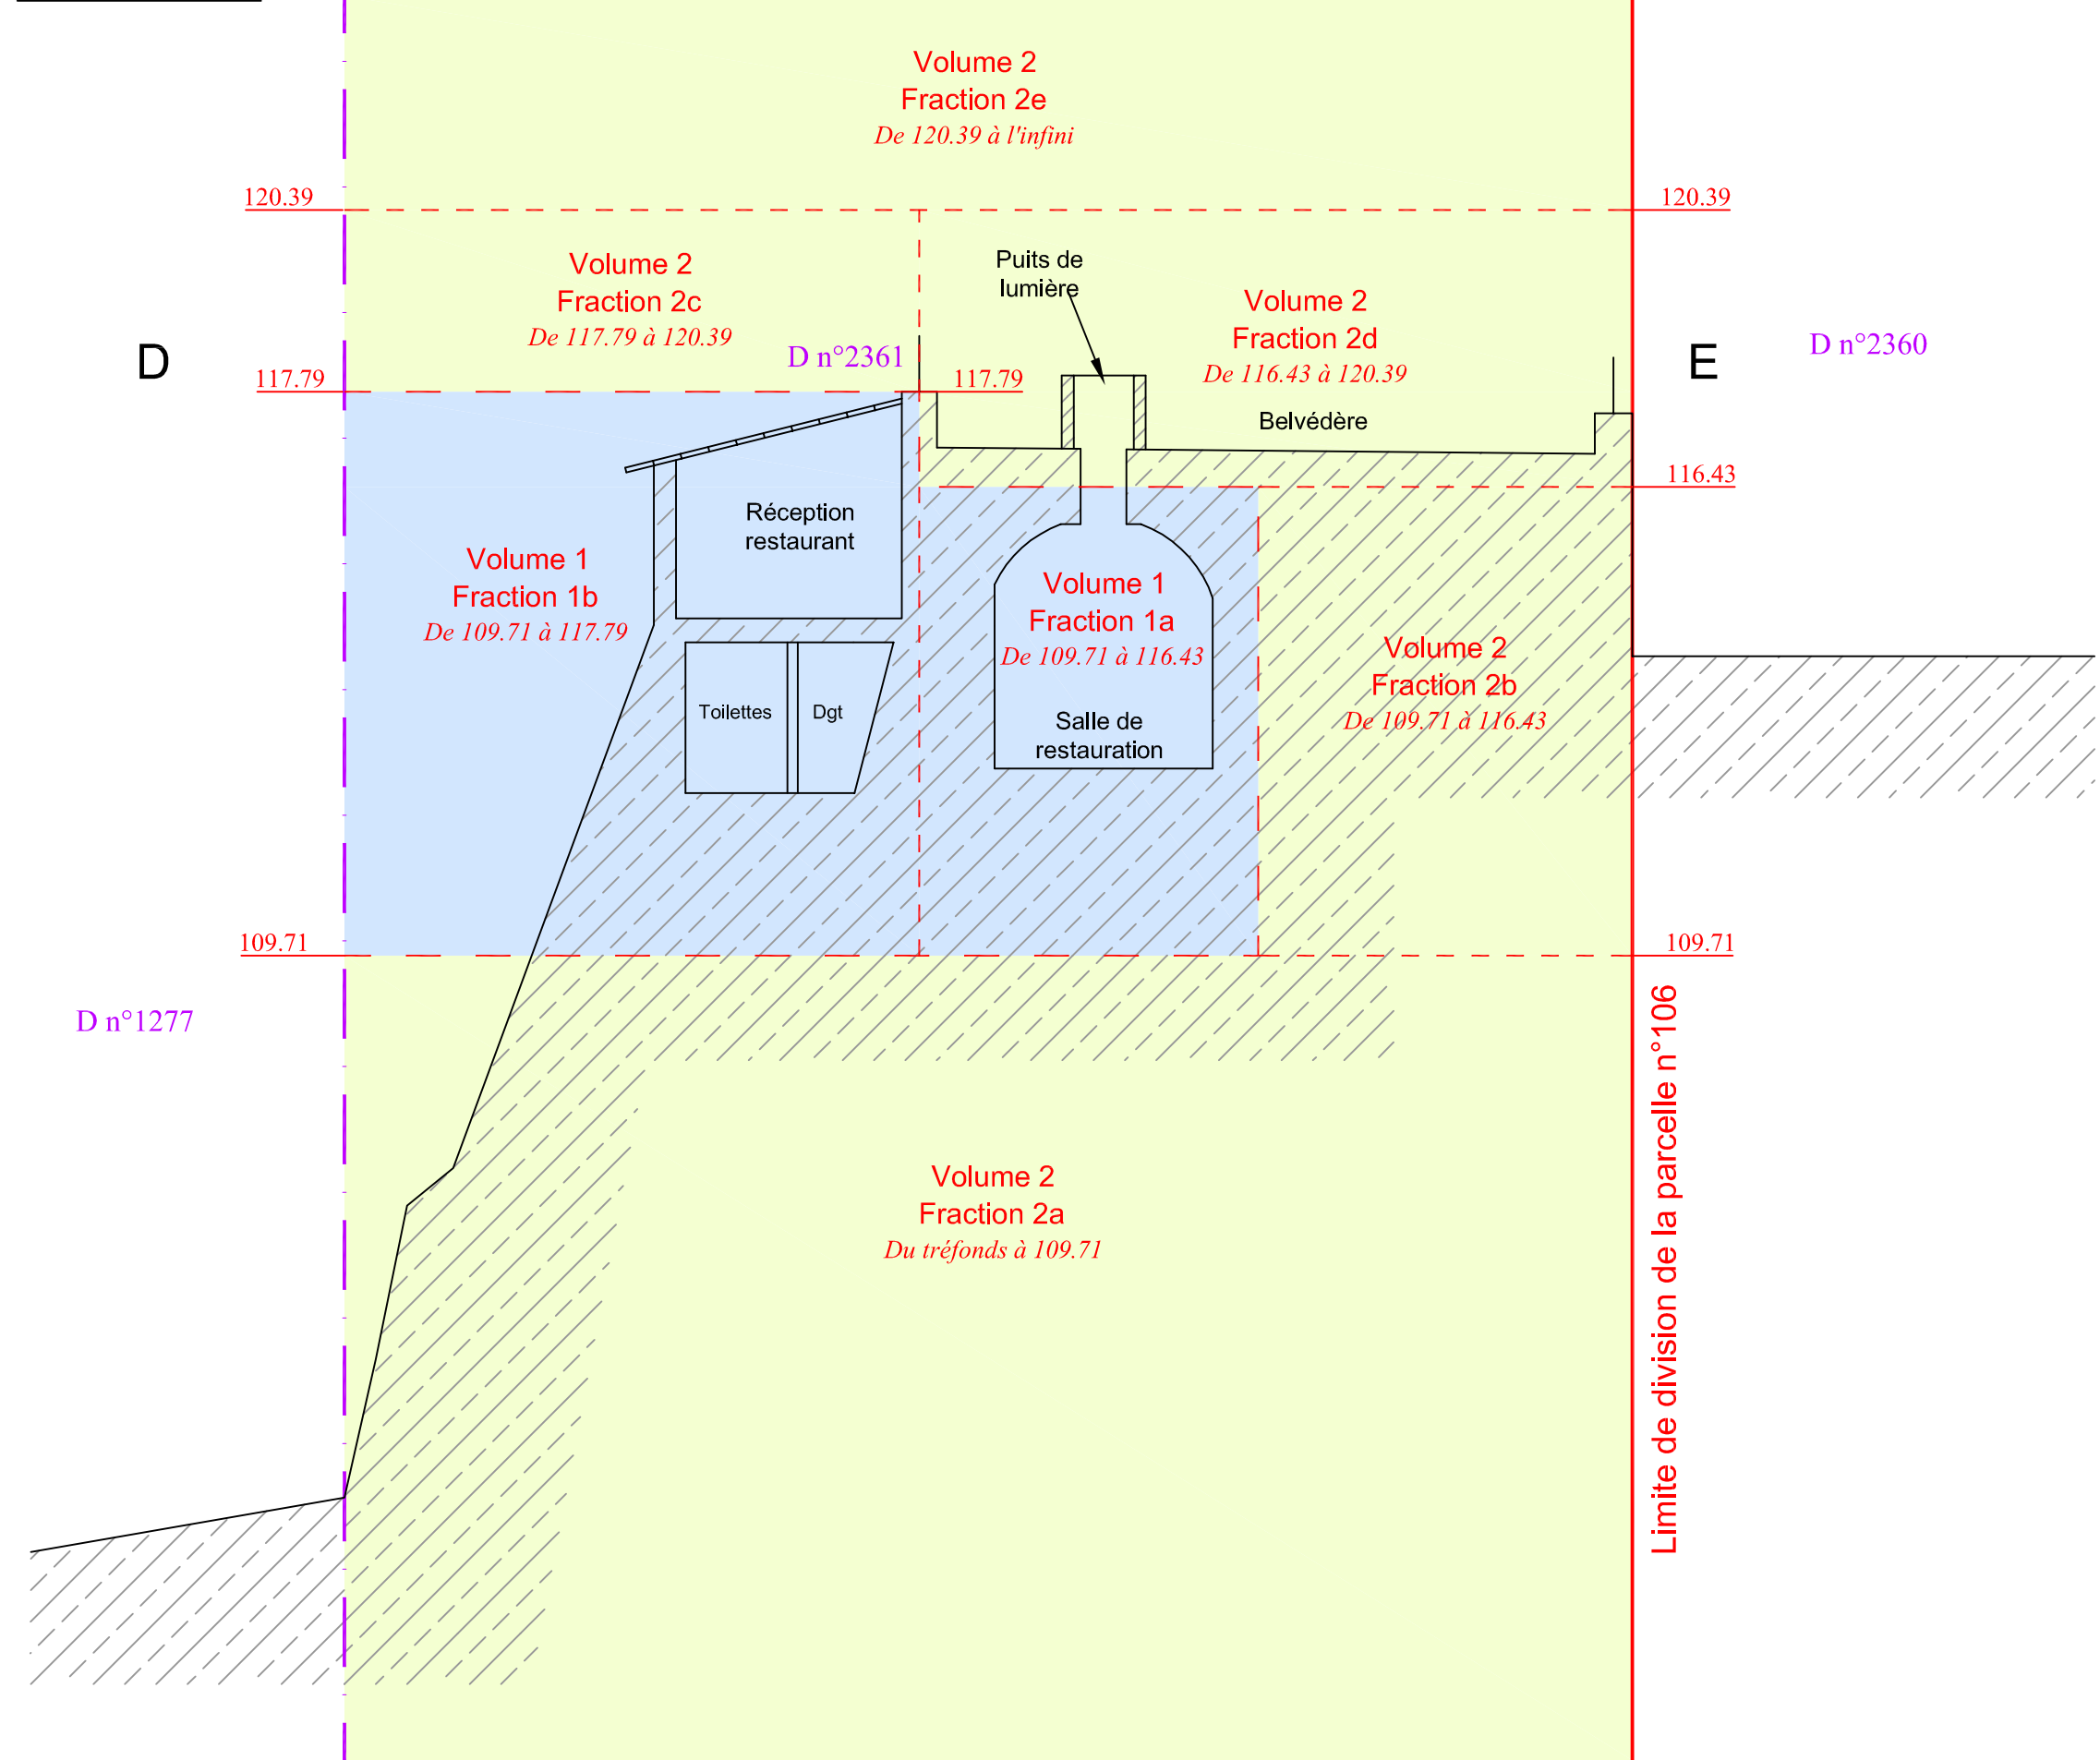

COUPE H-I

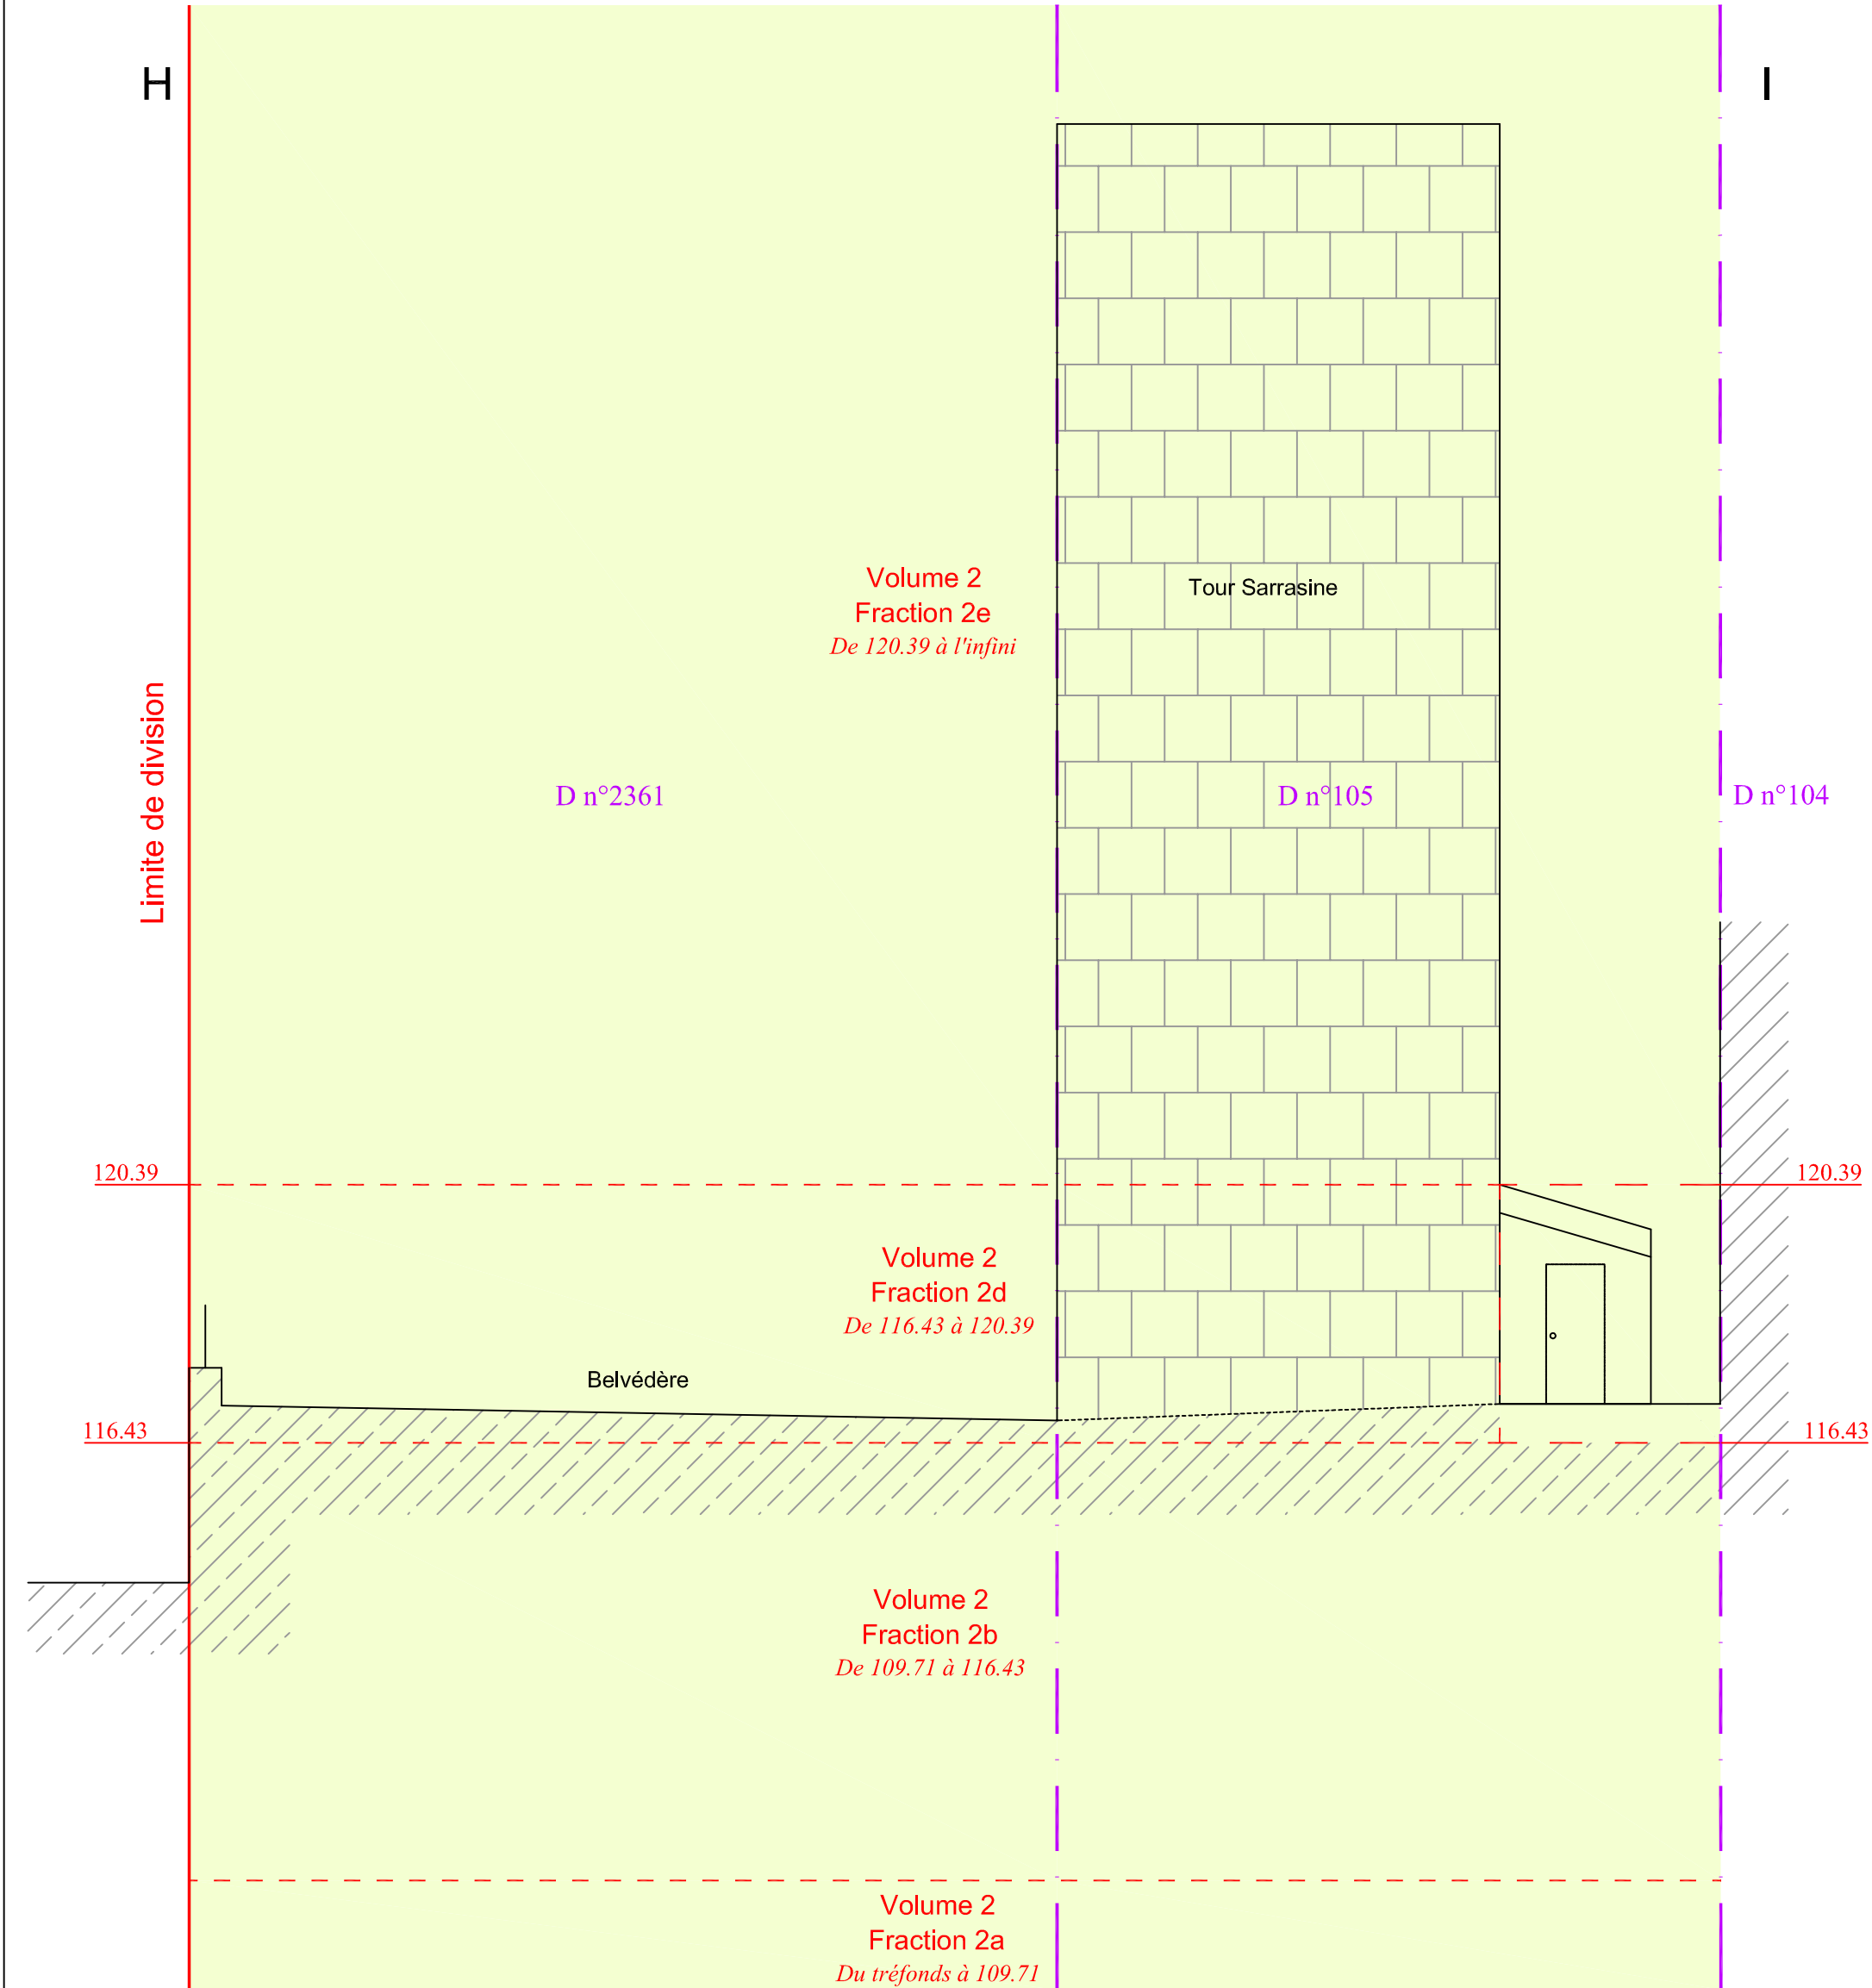



D n°104

Niveau du

Envoyé en préfecture le 09/02/2024
Reçu en préfecture le 09/02/2024
Publié le 09/02/2024
ID : 083-218300044-20240205-DLH2315H1-DE

109.71
SLO

G

X.27

A

A.1

A.3

F

Place
du
Château

D n°105

X.6

X.26

X.25

Volume 2
Fraction 2a
Du tréfonds à 109.71

B

D n°2361

X.24

X.13

X.12

X.11

E

X.14

X.17

X.16

X.18

X.19

H

D n°106p

X.20

X.21

X.22

X.23

D

C

DEPARTEMENT DU VAR

COMMUNE DES ARCS
Lieudit: "La Vieille Ville"
Place du Château
Section D n°105 et 2361

LE LOGIS DU GUETTEUR

DIVISION VOLUMETRIQUE
Echelle : 1/100


LOMBARD Evelyne Géomètre Expert Foncier d.p.l.g.
289, Boulevard de la Libération 83490 LE MUY
Tél: 04.94.45.94.41 Fax: 04.94.45.87.33
Courriel: geometre.lombard@wanadoo.fr

Référence: 016 132
Le 8 Août 2019



GÉOMÈTRE-EXPERT
CONSEILLER VALORISER GARANTIR

Fichier : f:\dessin 2016\016132\016132.dwg

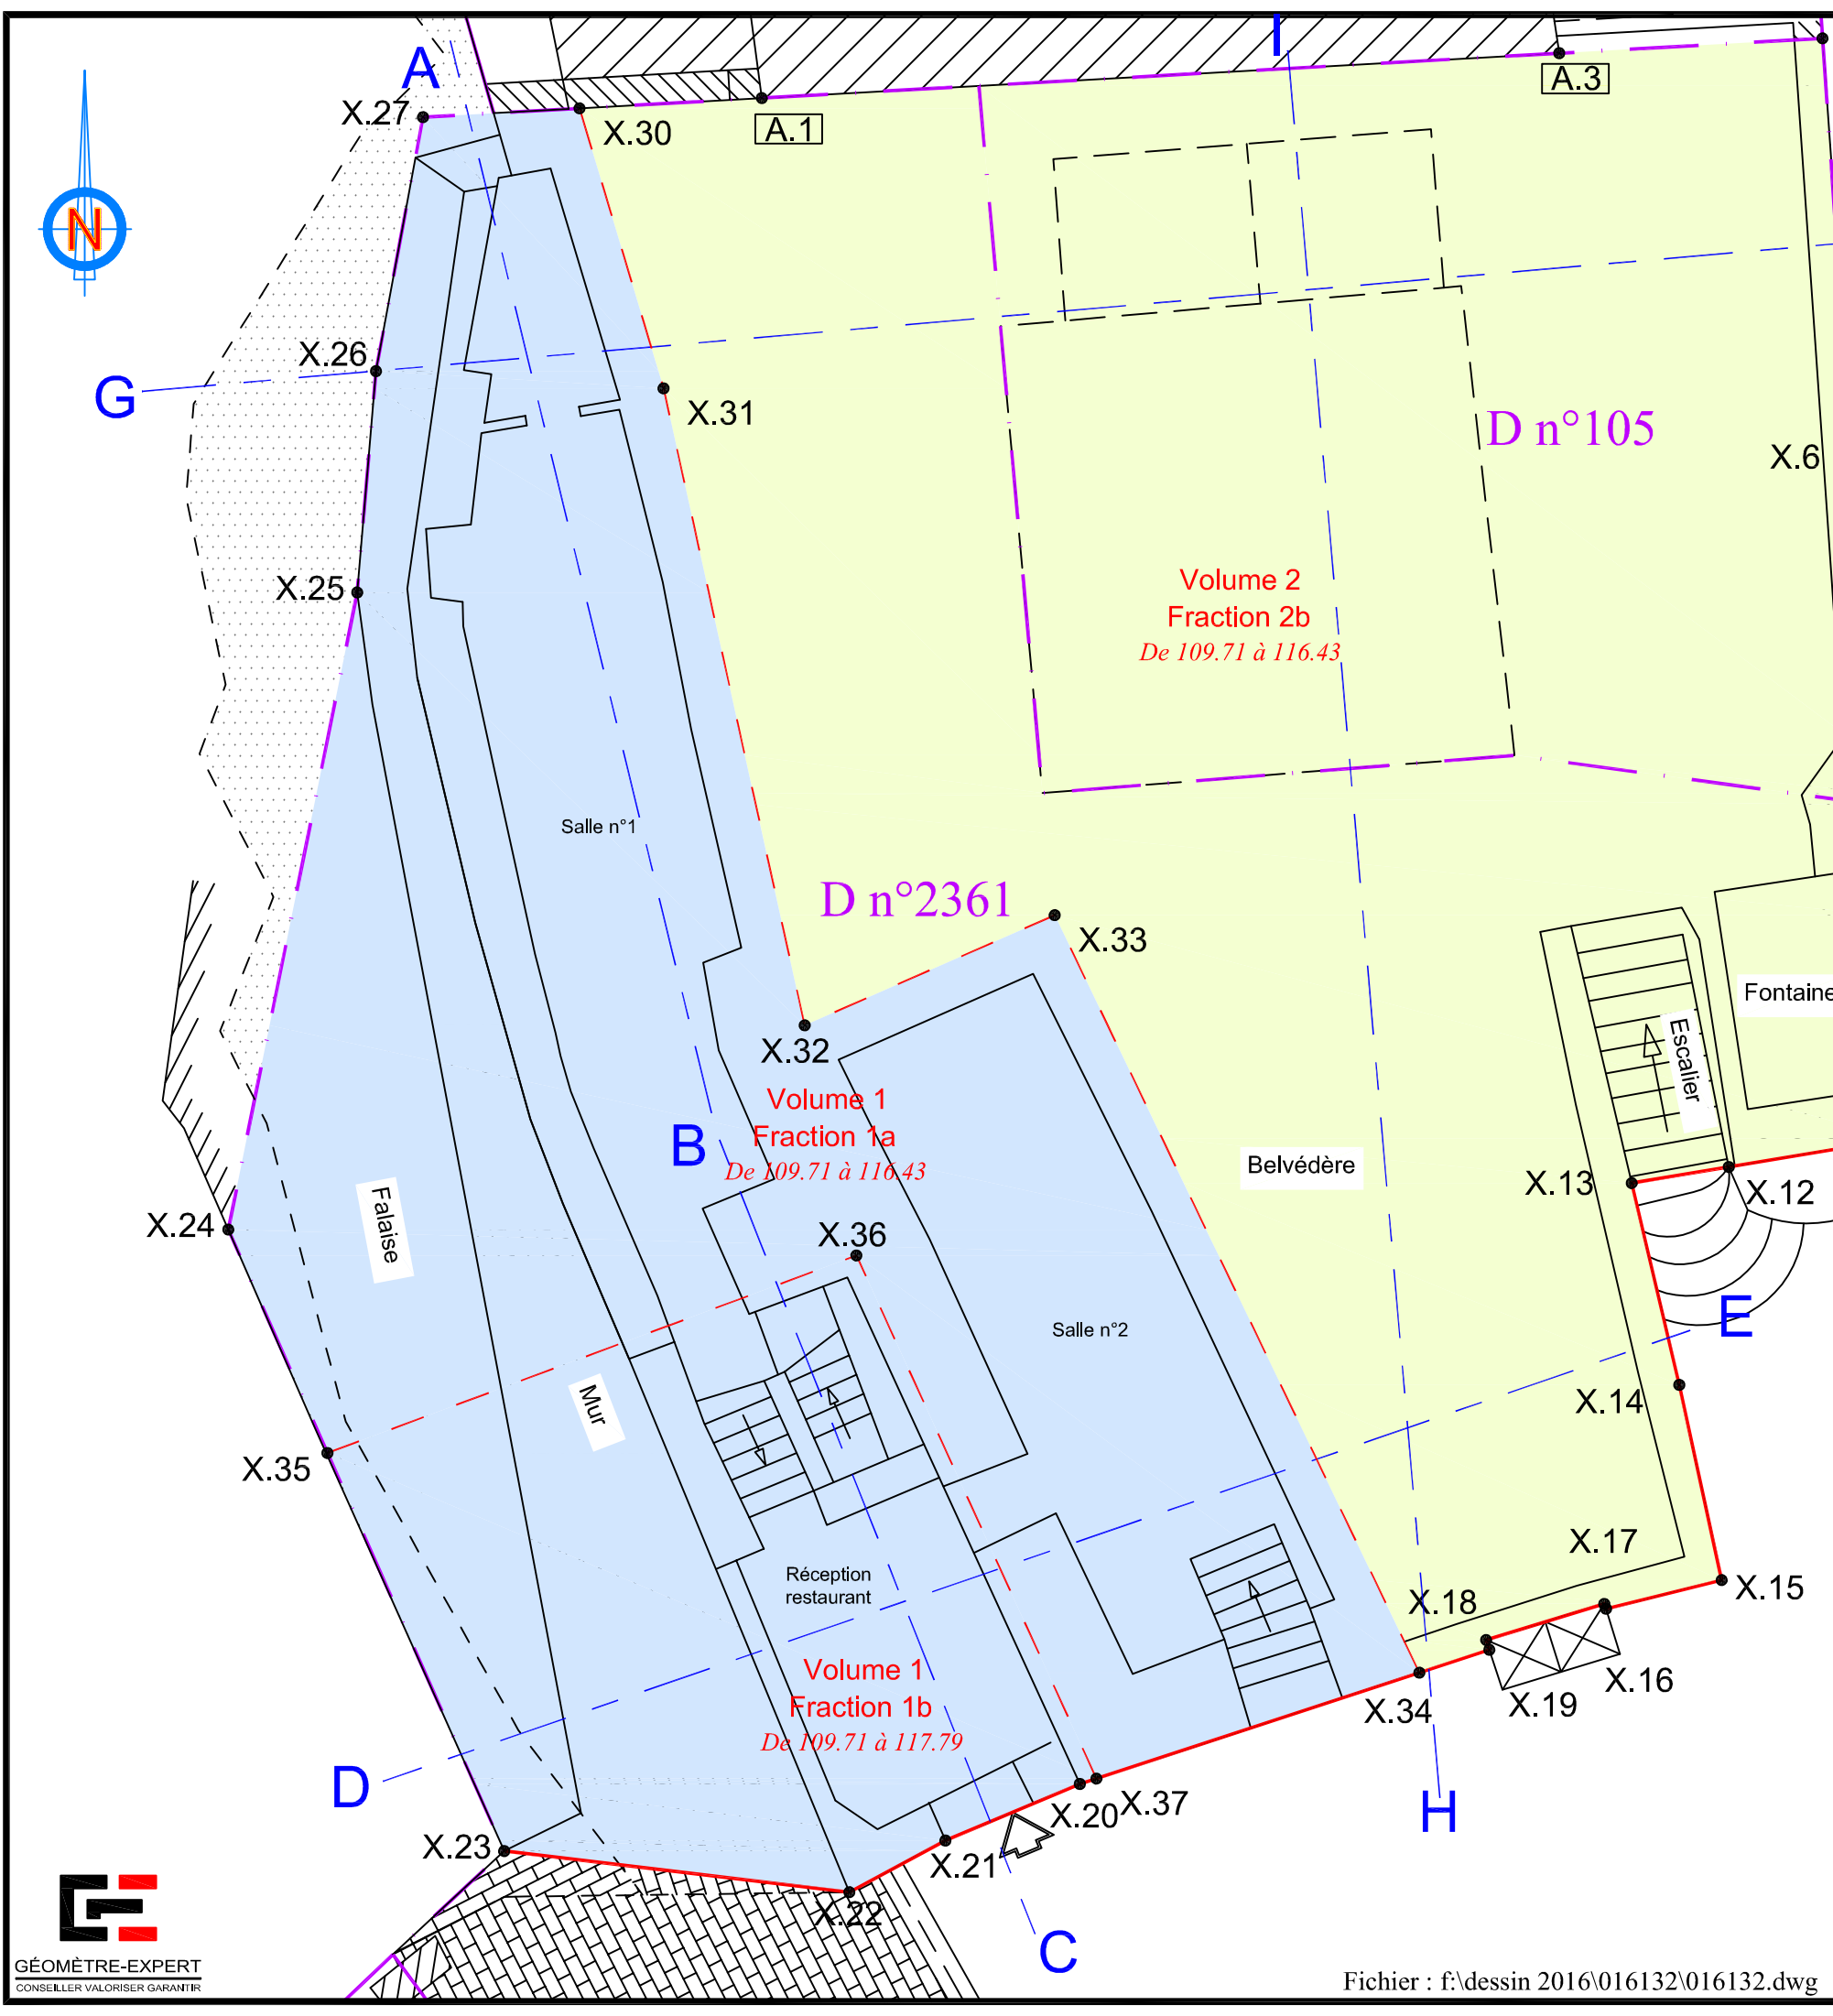

Niveau 109.71
Envoyé en préfecture le 09/02/2024
Reçu en préfecture le 09/02/2024
Publié le 09/02/2024
ID : 083-218300044-20240205-DLH2315H1-DE

Tableau des points de la fraction 2b du volume 2				
MAT	X	Y	Z Bas	Z Haut
X.34	1981341.81	2257139.80	109.71	116.43
X.33	1981336.54	2257150.75	109.71	116.43
X.32	1981332.93	2257149.15	109.71	116.43
X.31	1981330.89	2257158.36	109.71	116.43
X.30	1981329.68	2257162.40	109.71	116.43
A.1	1981332.31	2257162.55	109.71	116.43
A.3	1981343.83	2257163.20	109.71	116.43
X.28	1981347.64	2257163.41	109.71	116.43
X.6	1981348.07	2257157.32	109.71	116.43
X.11	1981348.74	2257147.52	109.71	116.43
X.12	1981346.28	2257147.11	109.71	116.43
X.13	1981344.88	2257146.87	109.71	116.43
X.14	1981345.57	2257143.96	109.71	116.43
X.15	1981346.18	2257141.14	109.71	116.43
X.17	1981344.48	2257140.80	109.71	116.43
X.18	1981342.78	2257140.28	109.71	116.43
X.19	1981342.82	2257140.13	109.71	116.43

Tableau des points de la fraction 1a du volume 1				
MAT	X	Y	Z Bas	Z Haut
X.36	1981333.68	2257145.83	109.71	116.43
X.35	1981326.04	2257142.98	109.71	116.43
X.24	1981324.60	2257146.20	109.71	116.43
X.25	1981326.47	2257155.41	109.71	116.43
X.26	1981326.74	2257158.60	109.71	116.43
X.27	1981327.42	2257162.27	109.71	116.43
X.30	1981329.68	2257162.40	109.71	116.43
X.31	1981330.89	2257158.36	109.71	116.43
X.32	1981332.93	2257149.15	109.71	116.43
X.33	1981336.54	2257150.75	109.71	116.43
X.34	1981341.81	2257139.80	109.71	116.43
X.37	1981337.15	2257138.27	109.71	116.43

Tableau des points de la fraction 1b du volume 1				
MAT	X	Y	Z Bas	Z Haut
X.20	1981336.91	2257138.19	109.71	117.79
X.21	1981334.96	2257137.38	109.71	117.79
X.22	1981333.58	2257136.63	109.71	117.79
X.23	1981328.59	2257137.23	109.71	117.79
X.35	1981326.04	2257142.98	109.71	117.79
X.36	1981333.68	2257145.83	109.71	117.79
X.37	1981337.15	2257138.27	109.71	117.79

DEPARTEMENT DU VAR
COMMUNE DES ARCS
Lieudit: "La Vieille Ville"
Place du Château
Section D n°105 et 2361
LE LOGIS DU GUETTEUR
DIVISION VOLUMETRIQUE
Echelle : 1/100

LOMBARD Evelyne Géomètre Expert Foncier d.p.l.g.
289, Boulevard de la Libération 83490 LE MUY
Tél: 04.94.45.94.41 Fax: 04.94.45.87.33
Courriel: geometre.lombard@wanadoo.fr

Référence: 016 132
Le 8 Août 2019


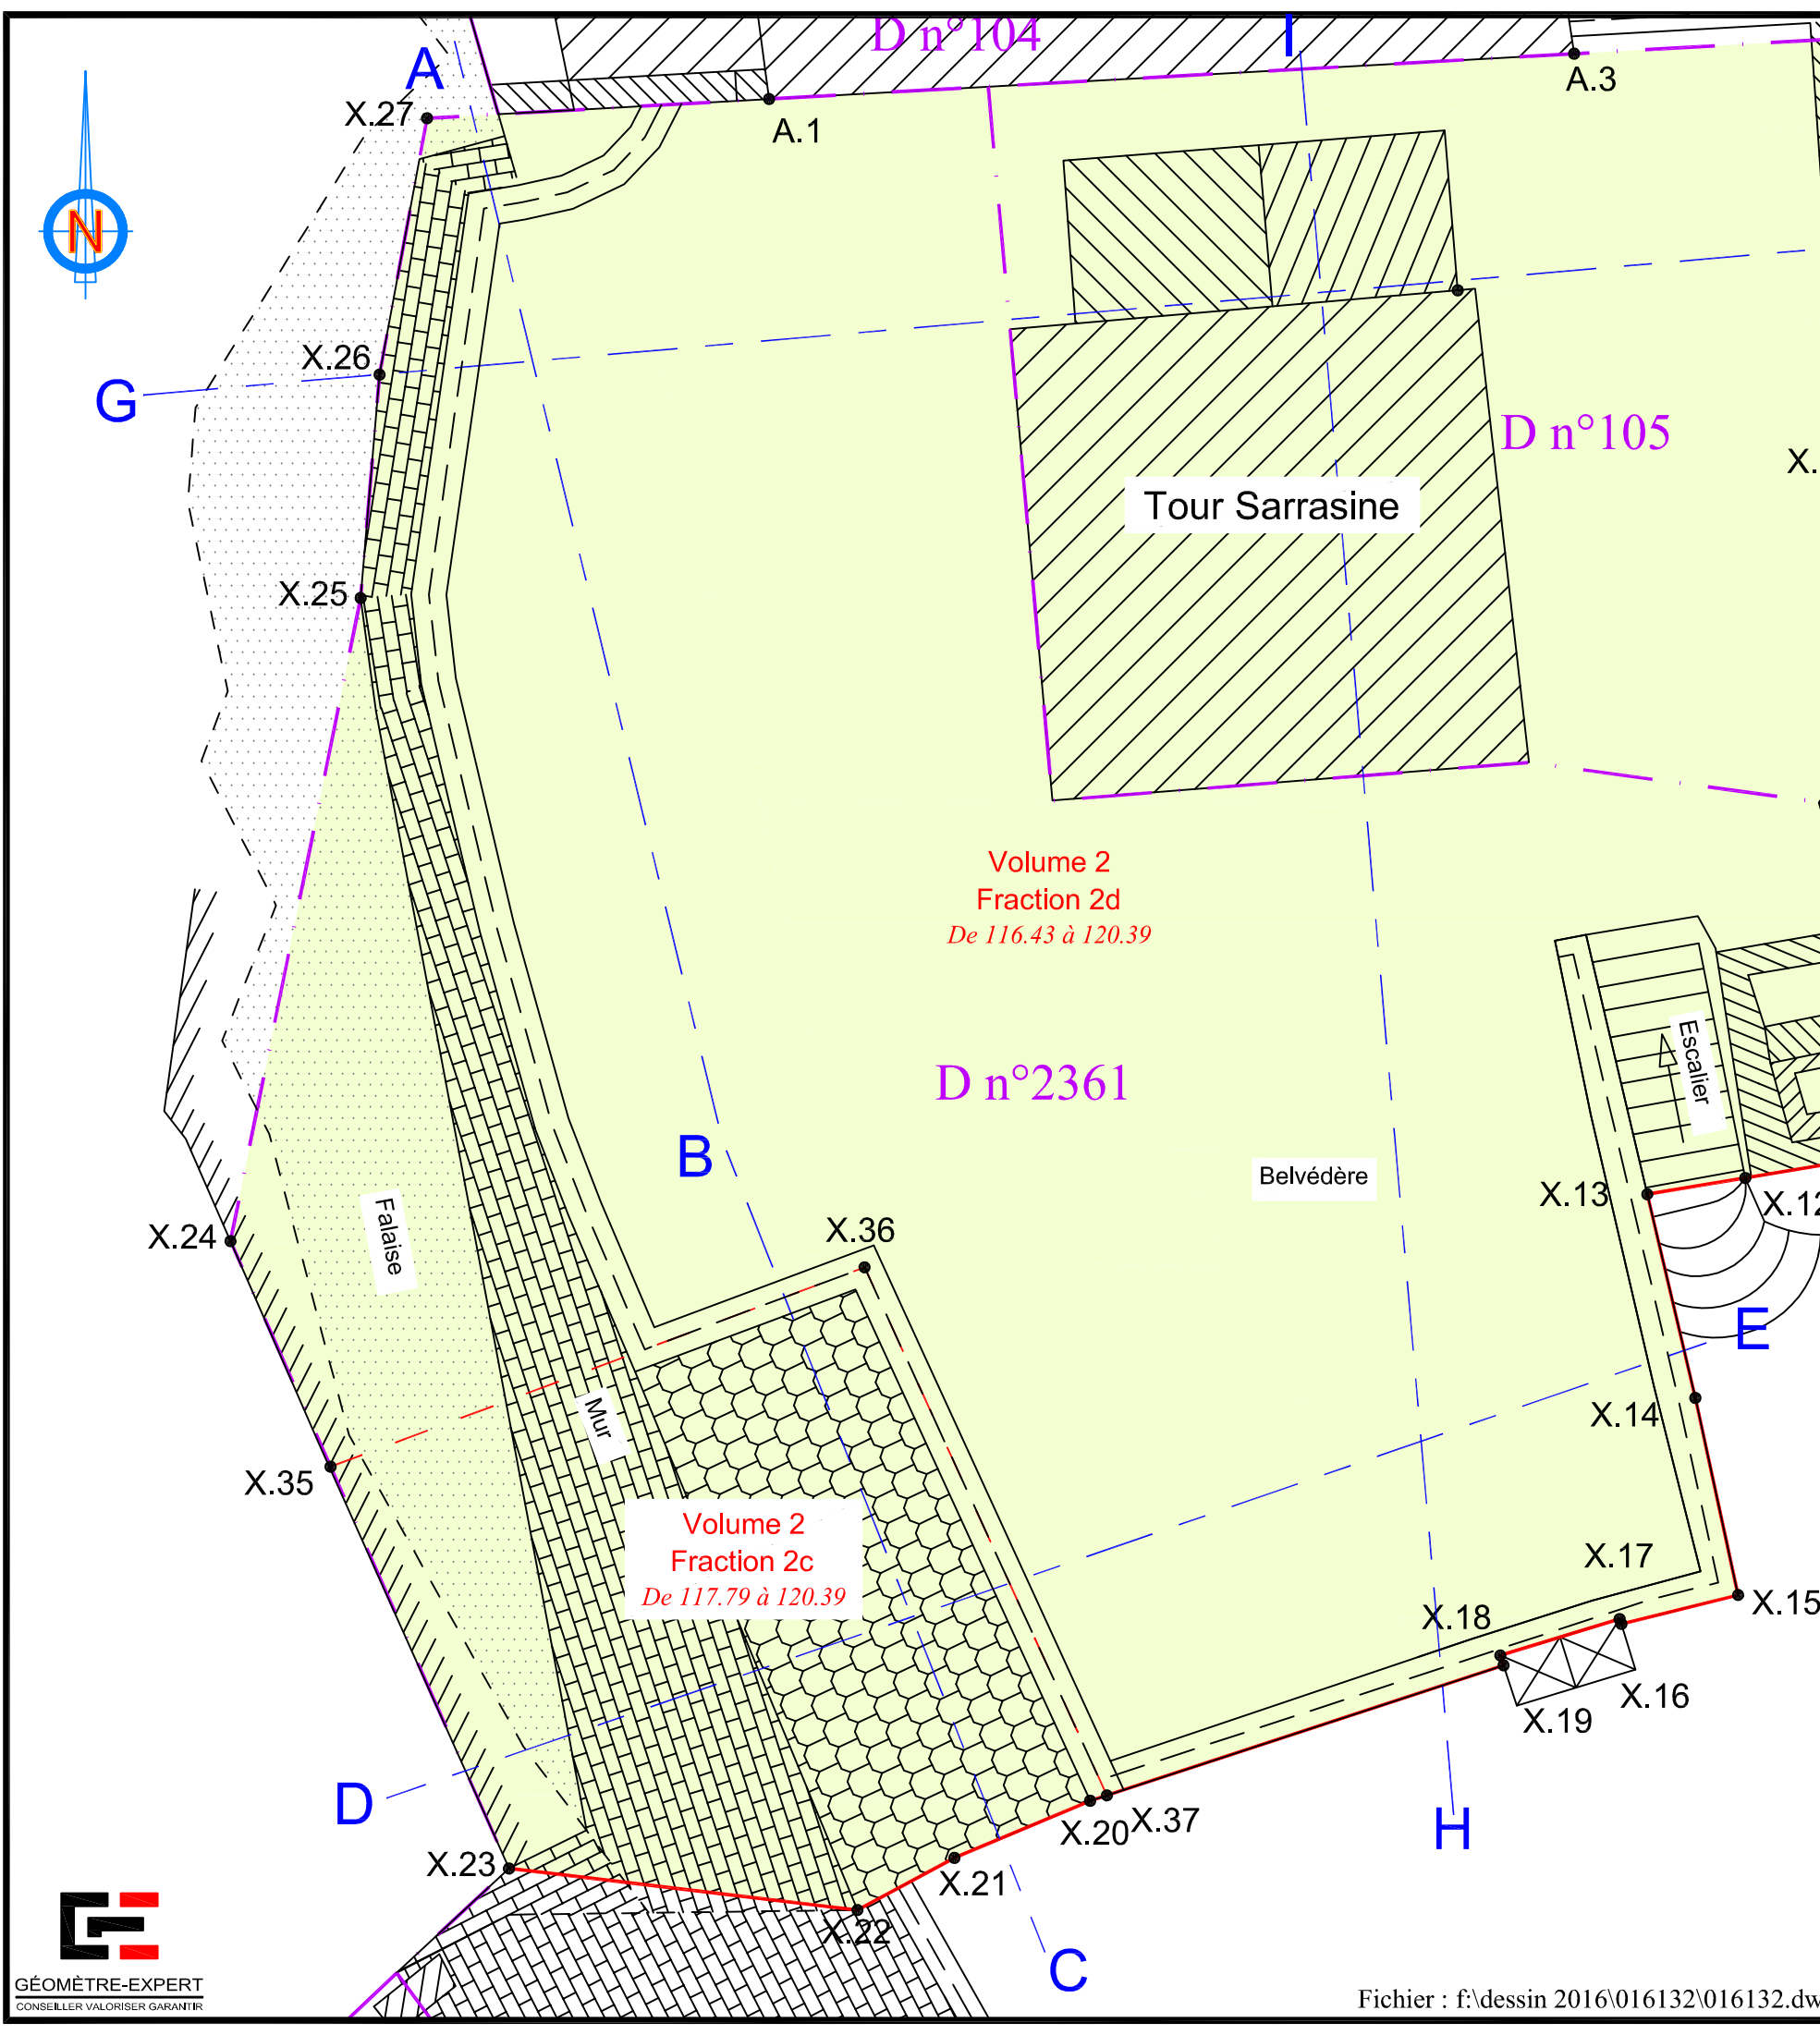


Tableau des points de la fraction 2d du volume 2				
MAT	X	Y	Z Bas	Z Haut
X.6	1981348.07	2257206.97	116.43	120.39
X.28	1981347.64	2257213.05	116.43	120.39
A.3	1981343.83	2257212.84	116.43	120.39
A.1	1981332.31	2257212.19	116.43	120.39
X.27	1981327.42	2257211.92	116.43	120.39
X.26	1981326.74	2257208.25	116.43	120.39
X.25	1981326.47	2257205.05	116.43	120.39
X.24	1981324.60	2257195.85	116.43	120.39
X.35	1981326.04	2257192.62	116.43	120.39
X.36	1981333.68	2257195.47	116.43	120.39
X.37	1981337.15	2257187.92	116.43	120.39
X.19	1981342.82	2257189.78	116.43	120.39
X.18	1981342.78	2257189.92	116.43	120.39
X.17	1981344.48	2257190.44	116.43	120.39
X.16	1981344.51	2257190.37	116.43	120.39
X.15	1981346.18	2257190.78	116.43	120.39
X.14	1981345.57	2257193.60	116.43	120.39
X.13	1981344.88	2257196.52	116.43	120.39
X.12	1981346.28	2257196.75	116.43	120.39
X.11	1981348.74	2257197.16	116.43	120.39

Tableau des points de la fraction 2c du volume 2				
MAT	X	Y	Z Bas	Z haut
X.37	1981337.15	2257187.92	117.79	120.39
X.36	1981333.68	2257195.47	117.79	120.39
X.35	1981326.04	2257192.62	117.79	120.39
X.23	1981328.59	2257186.87	117.79	120.39
X.22	1981333.58	2257186.28	117.79	120.39
X.21	1981334.96	2257187.02	117.79	120.39
X.20	1981336.91	2257187.84	117.79	120.39

DEPARTEMENT DU VAR
COMMUNE DES ARCS
Lieudit: "La Vieille Ville"
Place du Château
Section D n°105 et 2361
LE LOGIS DU GUETTEUR
DIVISION VOLUMETRIQUE
Echelle : 1/100

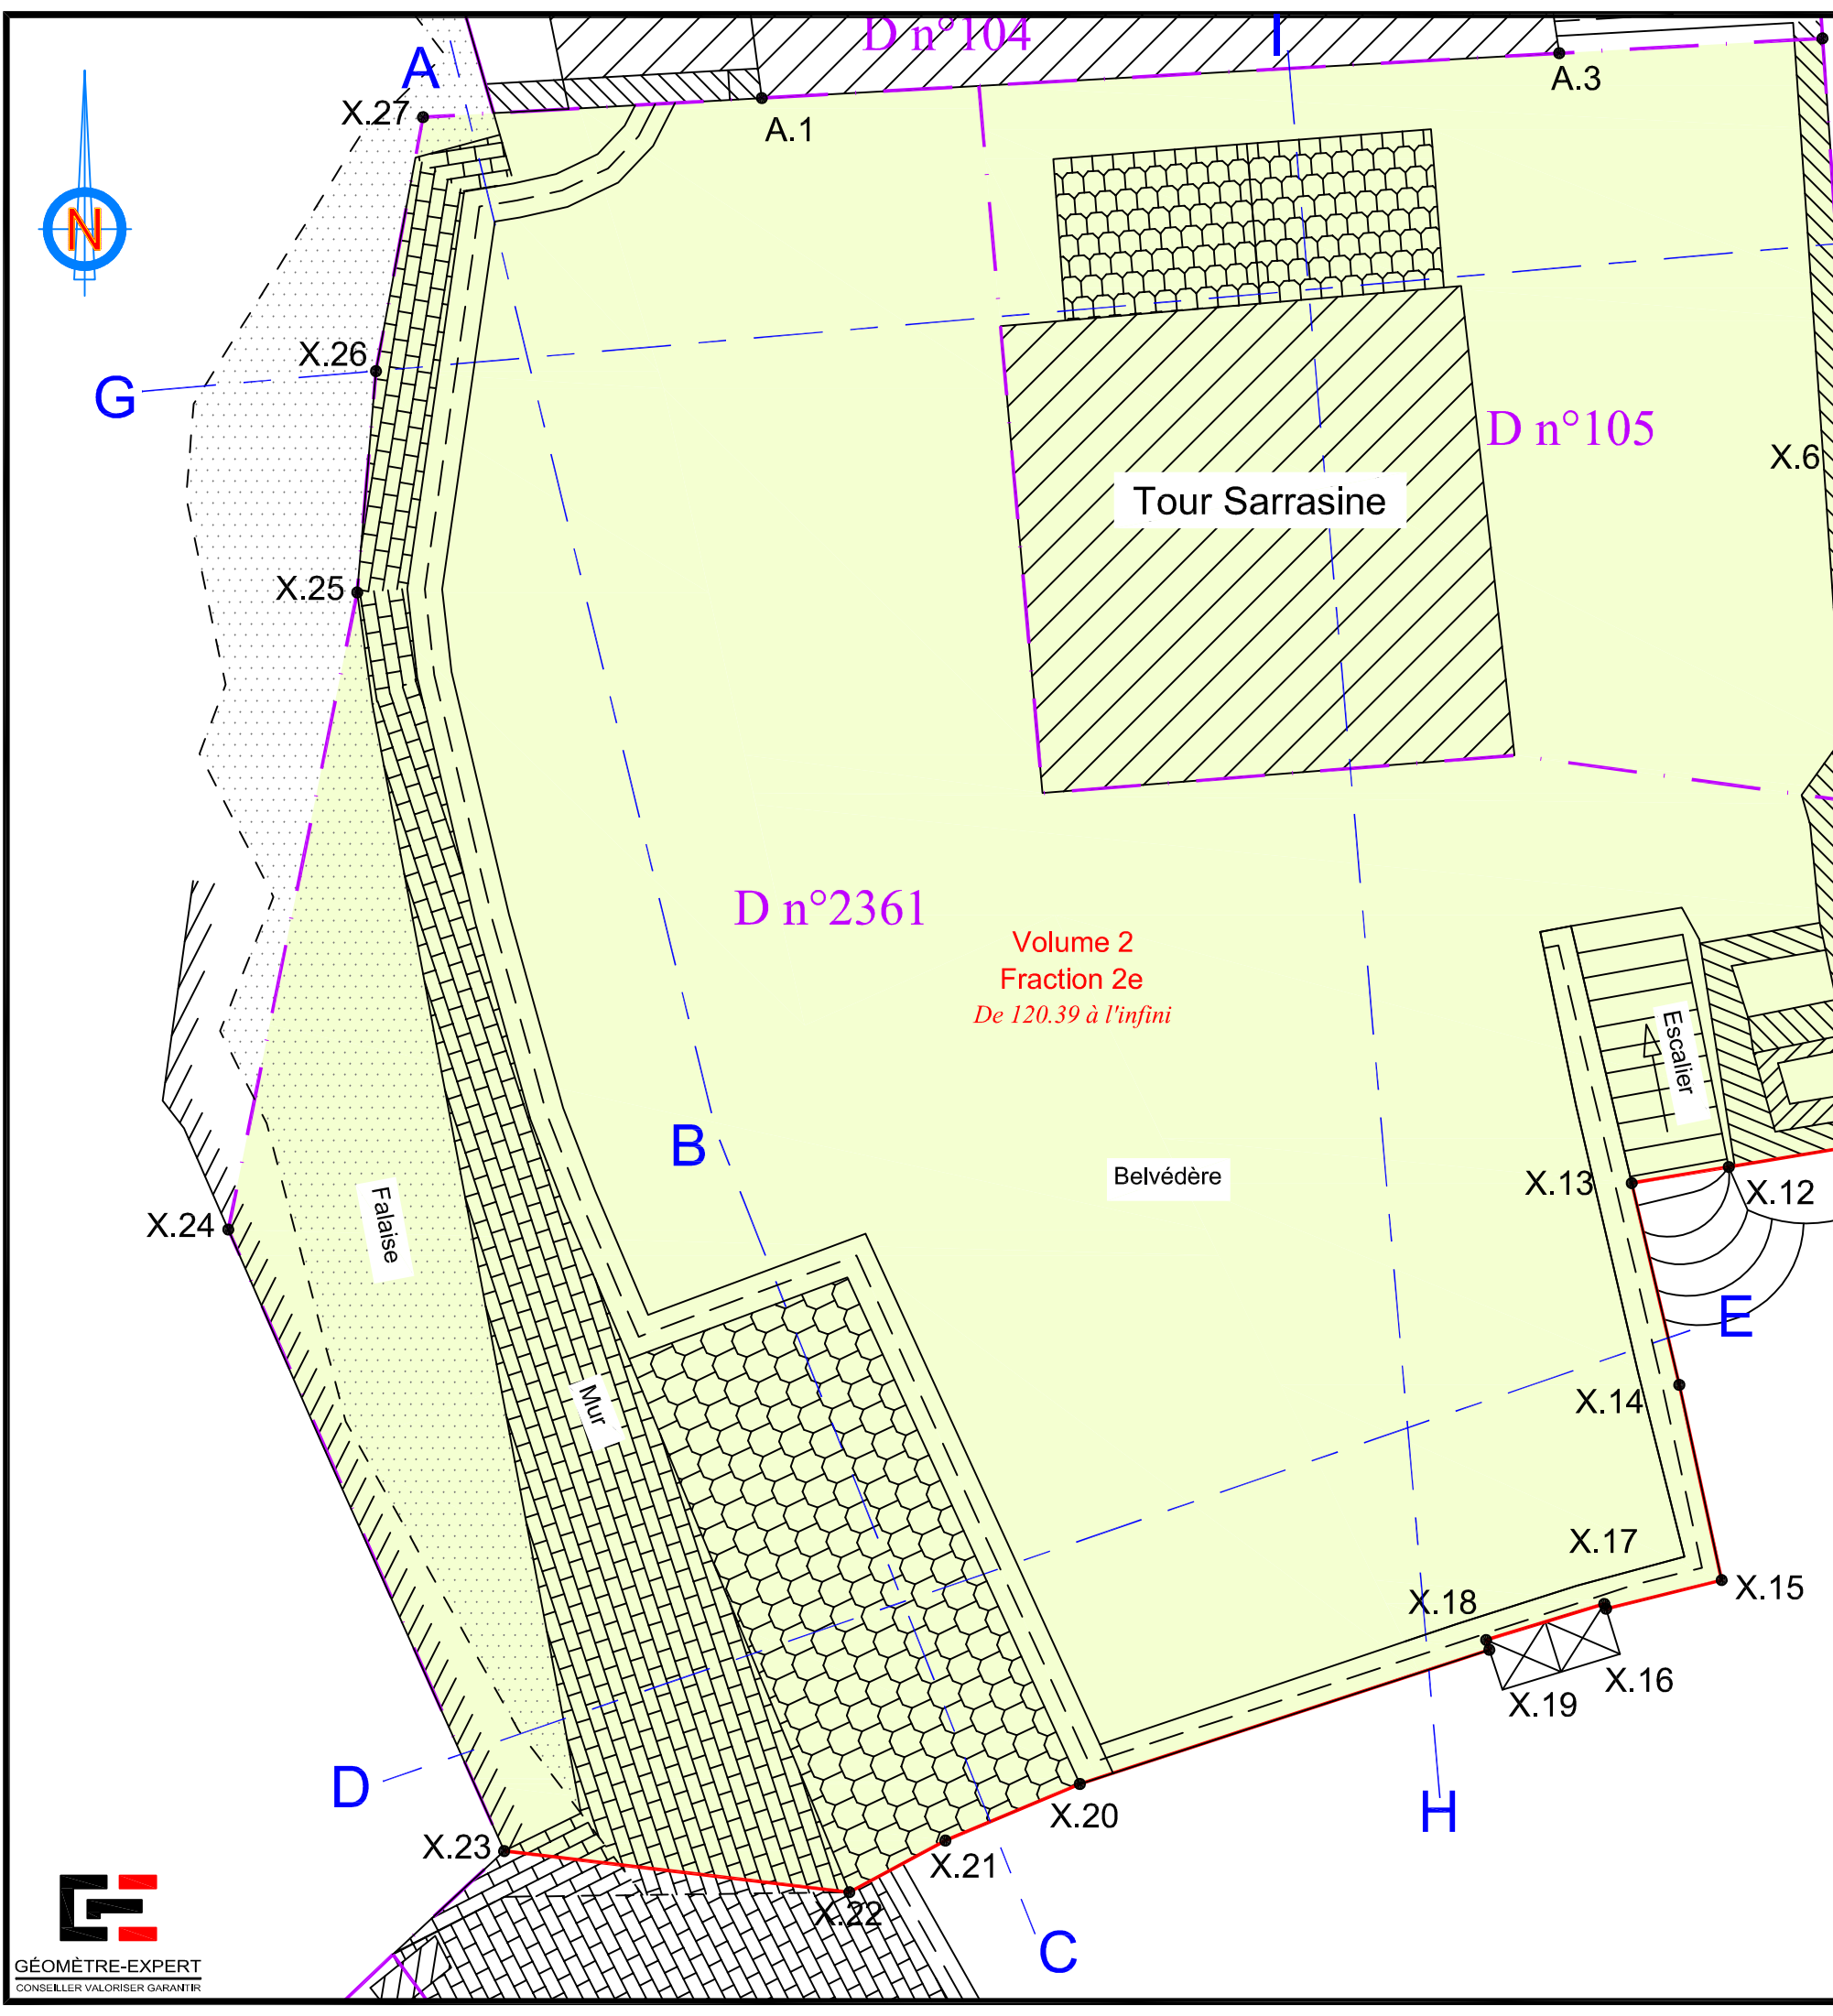

Niveau du 120.39 à l'infini
Envoyé en préfecture le 09/02/2024
Reçu en préfecture le 09/02/2024
Publié le 09/02/2024
ID : 083-218300044-20240205-DLH2315H1-DE

Tableau des points de la fraction 2e du volume 2				
MAT	X	Y	Z Bas	Z Haut
X.6	1981348.07	2257248.39	120.39	sans limite
X.28	1981347.64	2257254.48	120.39	sans limite
A.3	1981343.83	2257254.26	120.39	sans limite
A.1	1981332.31	2257253.61	120.39	sans limite
X.27	1981327.42	2257253.34	120.39	sans limite
X.26	1981326.74	2257249.67	120.39	sans limite
X.25	1981326.47	2257246.47	120.39	sans limite
X.24	1981324.60	2257237.27	120.39	sans limite
X.23	1981328.59	2257228.29	120.39	sans limite
X.22	1981333.58	2257227.70	120.39	sans limite
X.21	1981334.96	2257228.44	120.39	sans limite
X.20	1981336.91	2257229.26	120.39	sans limite
X.18	1981342.78	2257231.34	120.39	sans limite
X.19	1981342.82	2257231.20	120.39	sans limite
X.17	1981344.48	2257231.86	120.39	sans limite
X.16	1981344.51	2257231.79	120.39	sans limite
X.15	1981346.18	2257232.21	120.39	sans limite
X.14	1981345.57	2257235.03	120.39	sans limite
X.13	1981344.88	2257237.94	120.39	sans limite
X.12	1981346.28	2257238.17	120.39	sans limite
X.11	1981348.74	2257238.58	120.39	sans limite

Place
du
Château

Fichier : f:\dessin 2016\016132\016132.dwg

DEPARTEMENT DU VAR
COMMUNE DES ARCS
Lieudit: "La Vieille Ville"
Place du Château
Section D n°105 et 2361
LE LOGIS DU GUETTEUR
DIVISION VOLUMETRIQUE
Echelle : 1/100

LOMBARD Evelyne Géomètre Expert Foncier d.p.l.g.
289, Boulevard de la Libération 83490 LE MUY
Tél: 04.94.45.94.41 Fax: 04.94.45.87.33
Courriel: geometre.lombard@wanadoo.fr
Référence: 016 132
Le 8 Août 2019